



2.5 ZIMMER


Wohnfläche: 48.8 m²

Whg-Nummern:


02.0103 | 02.0203 | 02.0303 | 02.0403

Balkon:

8.3 m²

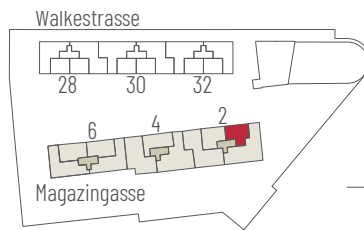

4.06
3.06
2.06
1.06
E.G.

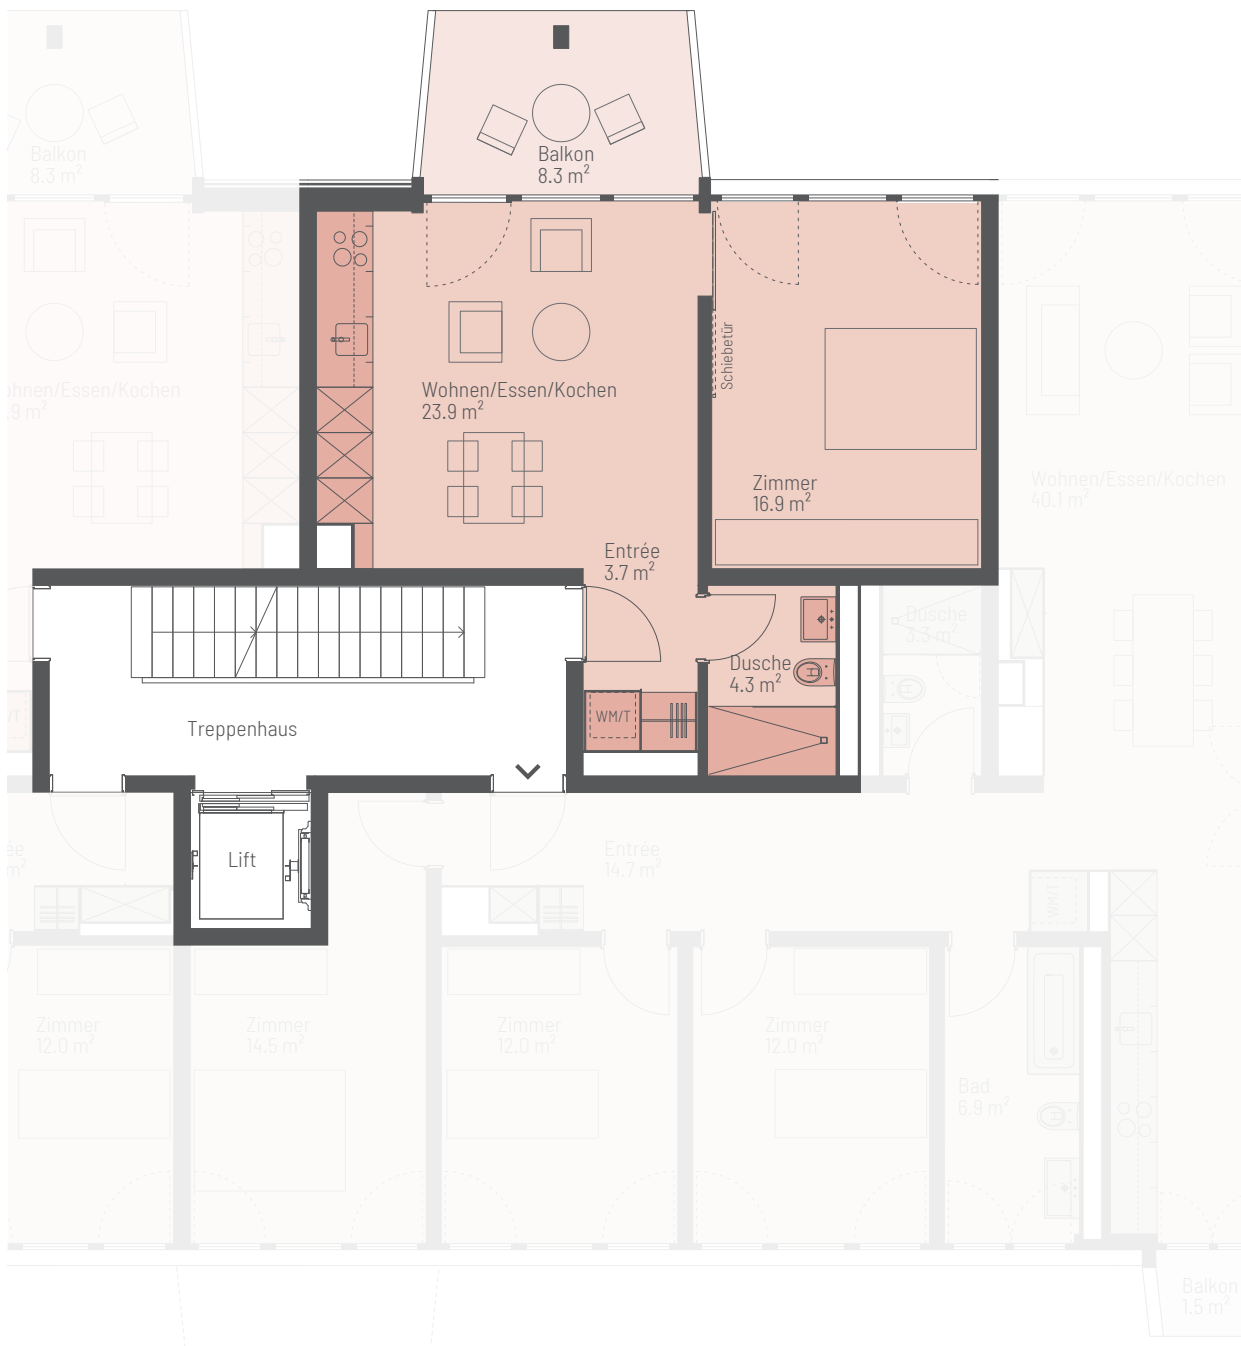

Massstab 1: 100

0

5m

Bauherrschaft

helvetia
Ihre Schweizer Versicherung

Helvetia Schweizerische
Lebensversicherungsgesellschaft AG
St. Alban-Anlage 26
4002 Basel

www.zurweinlese-winterthur.ch

Alle Flächenmasse sind gerundet. Änderungen bleiben vorbehalten.