




### 4.5 ZIMMER

**Wohnfläche: 106.6 m<sup>2</sup>**


Whg-Nummern:  
04.0003

Sitzplatz: 10.8 m<sup>2</sup>

Aussennutzfläche: 13.3 m<sup>2</sup>

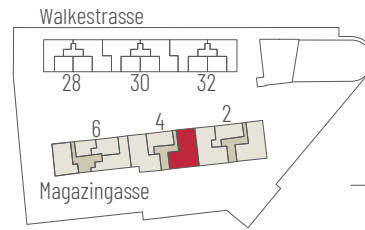

4.06
3.06
2.06
1.06
E.G.

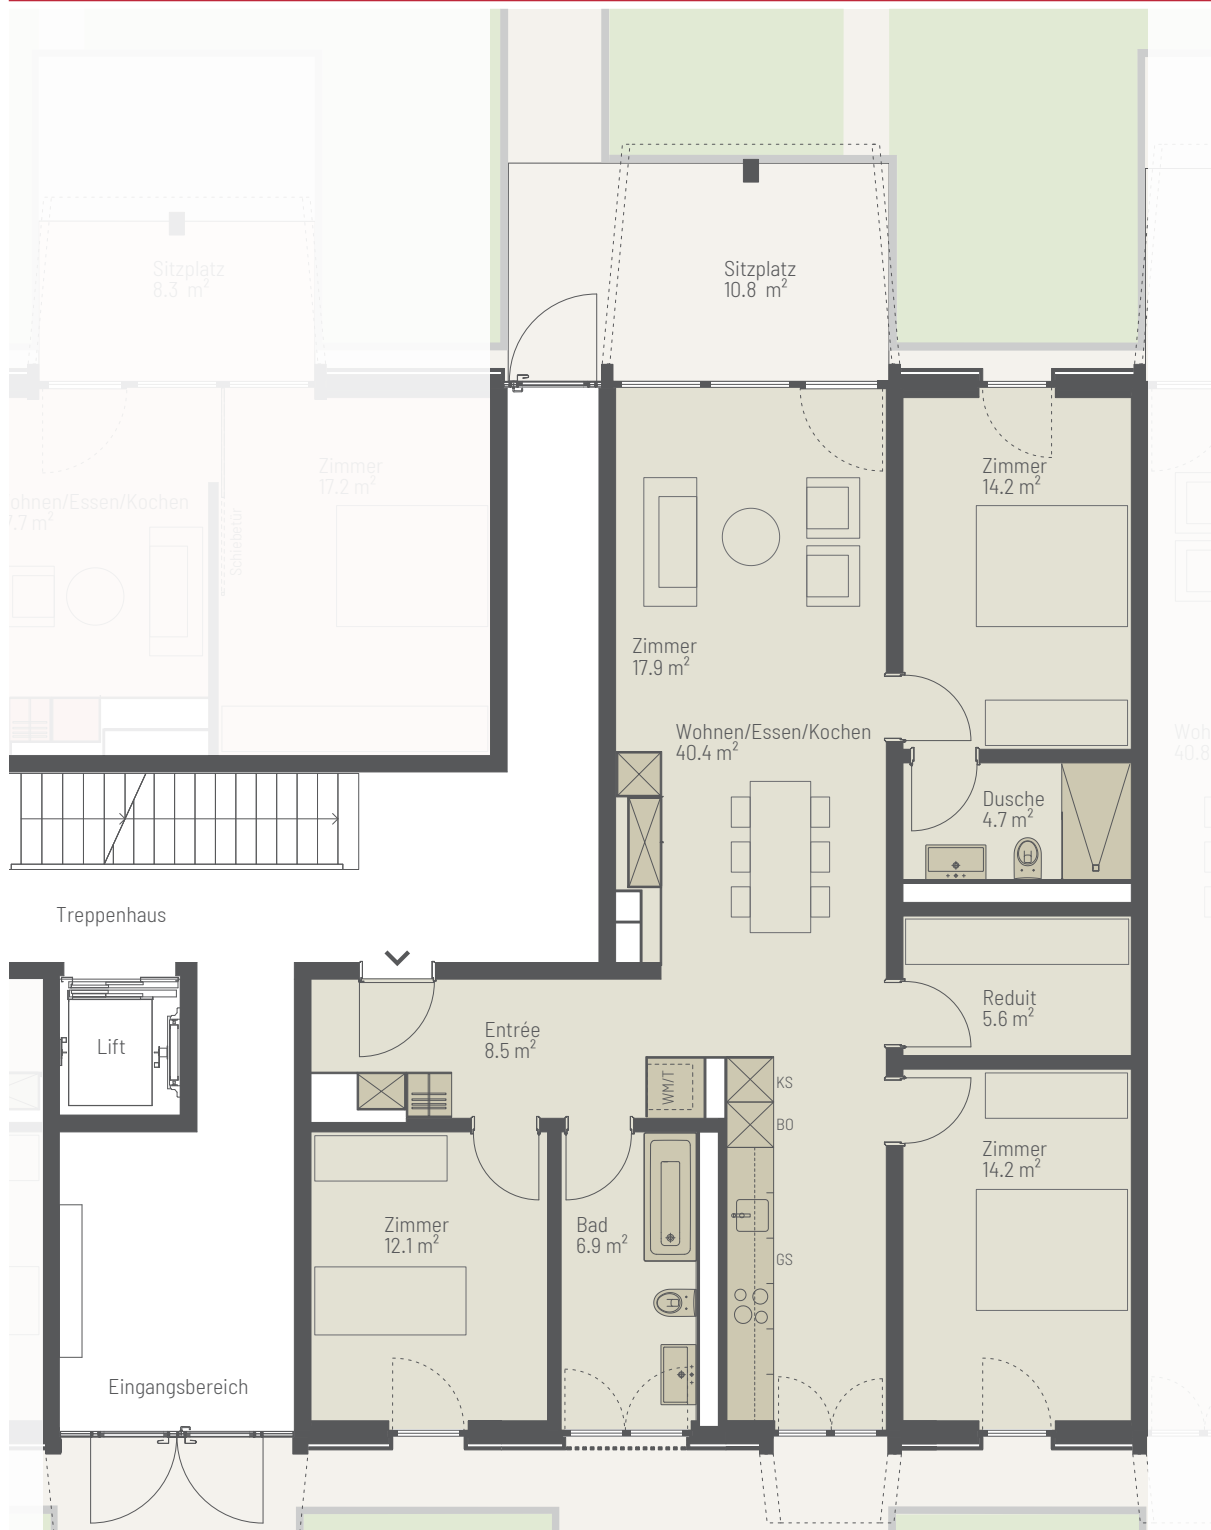

Massstab 1: 100

0

5 m

Alle Flächenmasse sind gerundet. Änderungen bleiben vorbehalten.

Bauherrschaft

**helvetia**  
Ihre Schweizer Versicherung

Helvetia Schweizerische  
Lebensversicherungsgesellschaft AG  
St. Alban-Anlage 26  
4002 Basel

[www.zurweinlese-winterthur.ch](http://www.zurweinlese-winterthur.ch)