




### 1.5 ZIMMER


**Wohnfläche: 33.8 m<sup>2</sup>**

Whg-Nummern:  
06.0002

Sitzplatz: 8.3 m<sup>2</sup>  
Aussennutzfläche: 4.6 m<sup>2</sup>

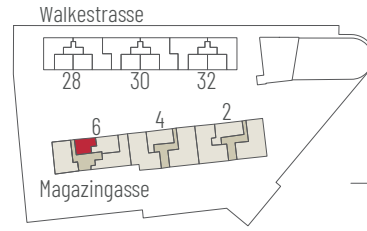

4.06
3.06
2.06
1.06
EG

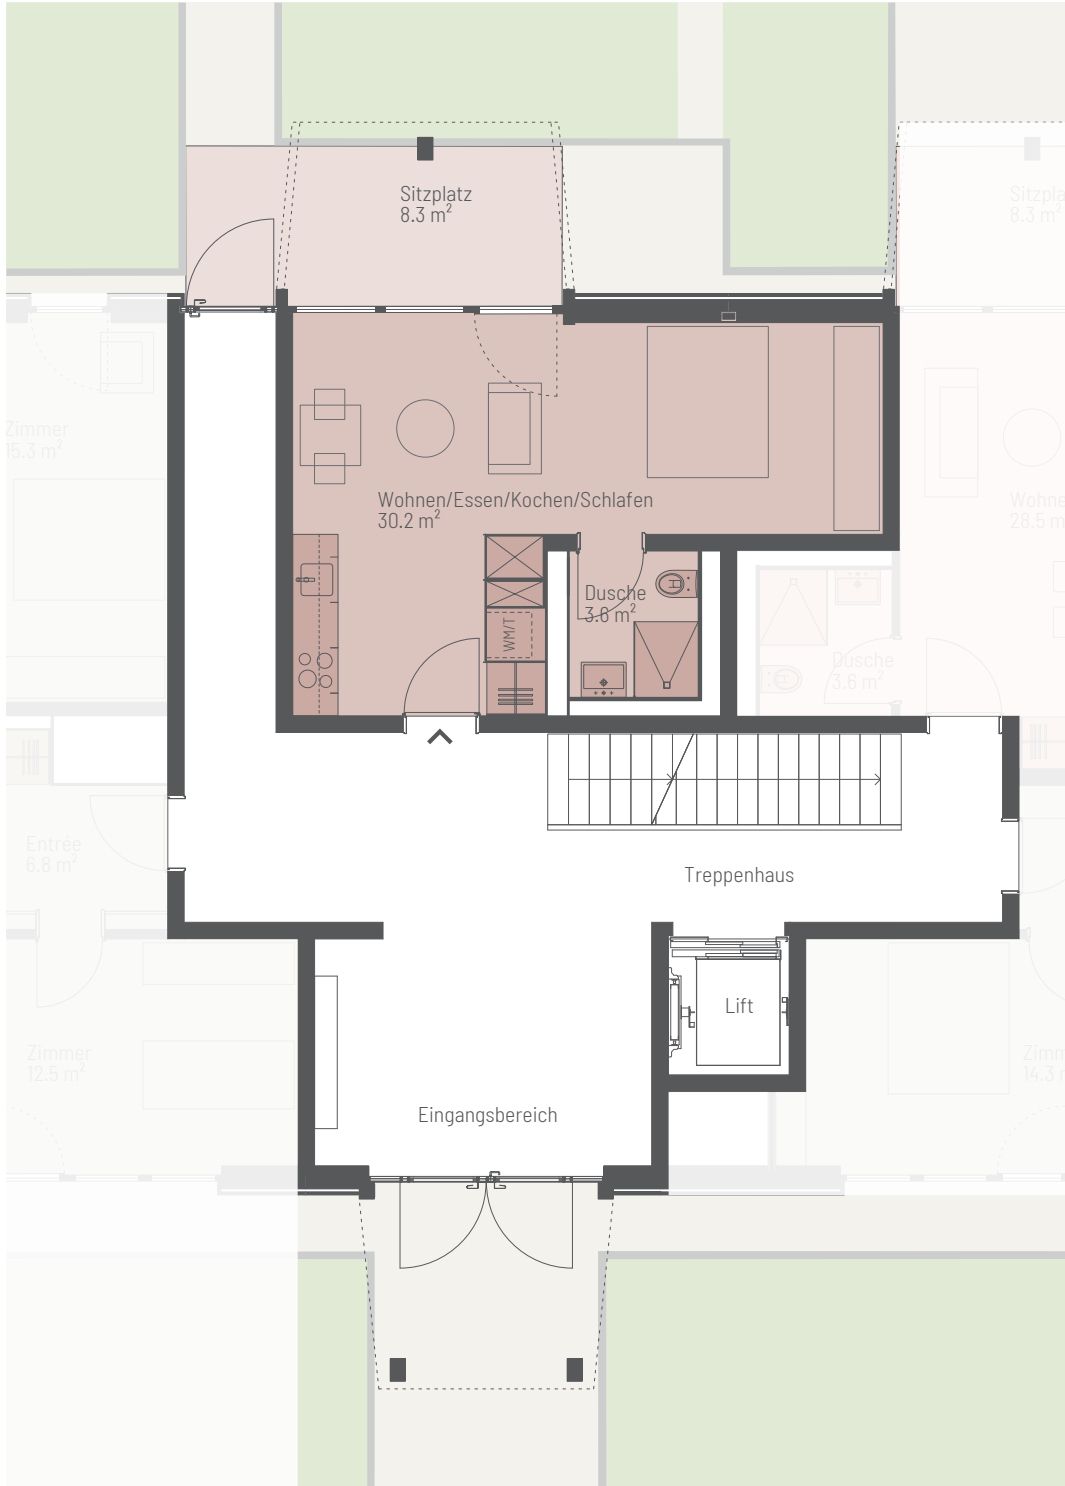

Massstab 1:100

0

5m

Alle Flächenmasse sind gerundet. Änderungen bleiben vorbehalten.

Bauherrschaft

**helvetia**  
Ihre Schweizer Versicherung

Helvetia Schweizerische  
Lebensversicherungsgesellschaft AG  
St. Alban-Anlage 26  
4002 Basel

[www.zurweinlese-winterthur.ch](http://www.zurweinlese-winterthur.ch)