




3.5 ZIMMER

Wohnfläche: 84.6 m²

Whg-Nummern:
28.0001

Sitzplatz: 10.8 m²
Aussennutzfläche: 25.7 m²

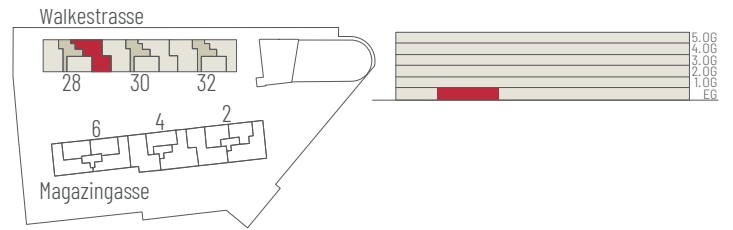

Massstab 1: 100

0

5 m

Alle Flächenmasse sind gerundet. Änderungen bleiben vorbehalten.