





2.5 ZIMMER

Wohnfläche: 45.9 m²

Whg-Nummern:
28.0002

Sitzplatz: 8.3 m²
Aussennutzfläche: 11.2 m²

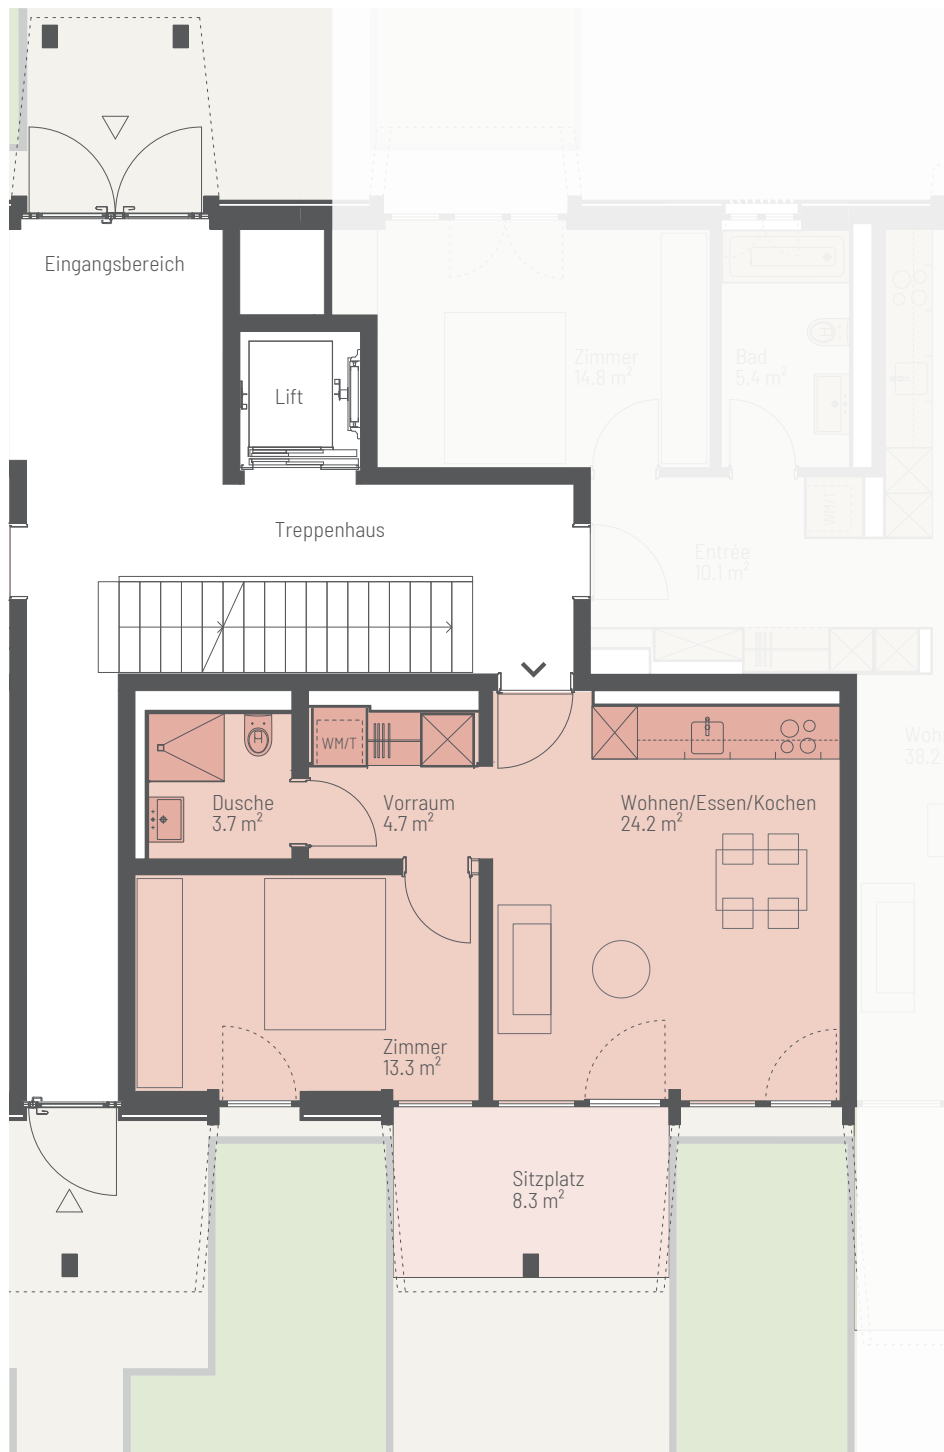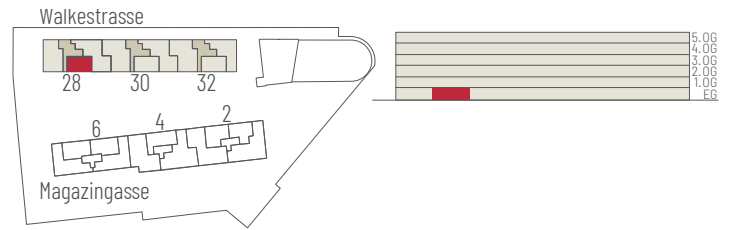

Massstab 1: 100

0

5 m

Alle Flächenmasse sind gerundet. Änderungen bleiben vorbehalten.