




2.5 ZIMMER

Wohnfläche: 71.7 m²

Whg.-Nummern:
28.0003

Sitzplatz: 10.8 m²
Aussennutzfläche: 33.5 m²

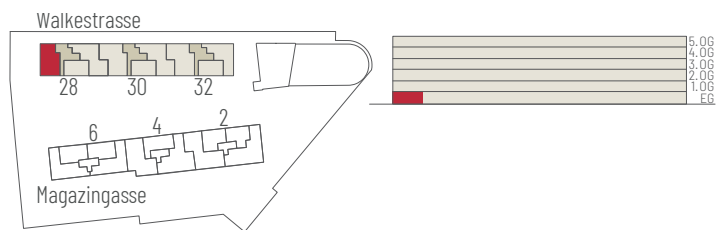

Massstab 1: 100

0

5 m

Alle Flächenmasse sind gerundet. Änderungen bleiben vorbehalten.

Bauherrschaft

helvetia
Ihre Schweizer Versicherung

Helvetia Schweizerische
Lebensversicherungsgesellschaft AG
St. Alban-Anlage 26
4002 Basel

www.zurweinlese-winterthur.ch