





1.5 ZIMMER

Wohnfläche: 35.5 m²

Whg-Nummern:

28.0103 | 28.0203 | 28.0303 | 28.0403 | 28.0503

Balkon: 8.3 m²

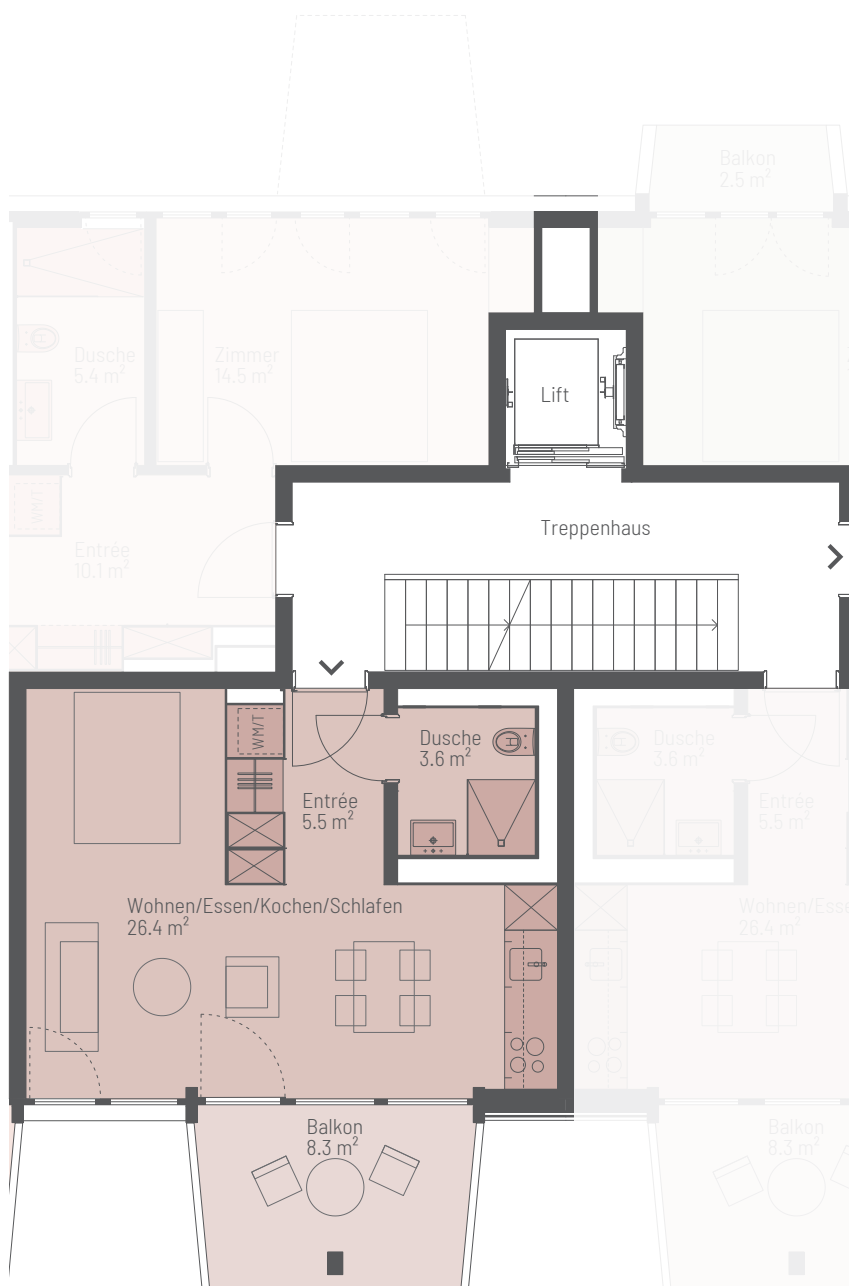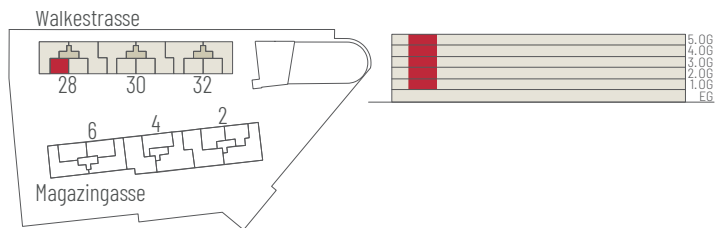

Massstab 1: 100

0

5 m

Bauherrschaft

helvetia
Ihre Schweizer Versicherung

Helvetia Schweizerische
Lebensversicherungsgesellschaft AG
St. Alban-Anlage 26
4002 Basel

www.zurweinlese-winterthur.ch

Alle Flächenmasse sind gerundet. Änderungen bleiben vorbehalten.