




3.5 ZIMMER

Wohnfläche: 87.4 m²

Whg-Nummern:
30.0003

Sitzplatz: 10.8 m²

Aussennutzfläche: 16.2 m²

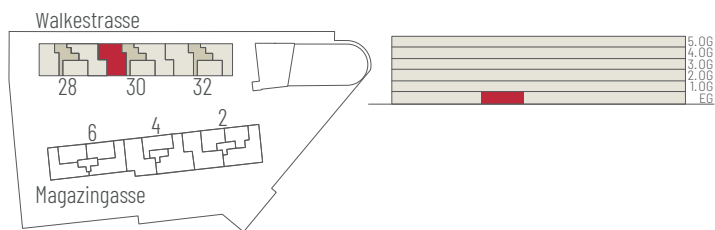

Massstab 1: 100

0

5 m

Alle Flächenmasse sind gerundet. Änderungen bleiben vorbehalten.