




3.5 ZIMMER

Wohnfläche: 84.5 m²

Whg-Nummern:

30.0101 | 30.0201 | 30.0301 | 30.0401 | 30.0501

Balkone: 1.5/2.5/10.6 m²

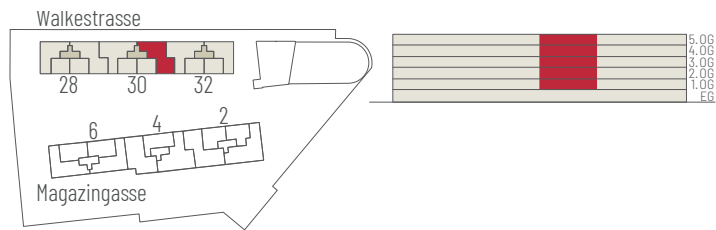

Alle Flächenmasse sind gerundet. Änderungen bleiben vorbehalten.



Massstab 1: 100

0

5 m

Bauherrschaft

helvetia
Ihre Schweizer Versicherung

Helvetia Schweizerische
Lebensversicherungsgesellschaft AG
St. Alban-Anlage 26
4002 Basel

www.zurweinlese-winterthur.ch