




3.5 ZIMMER

Wohnfläche: 84.2 m²

Whg-Nummern:

30.0104 | 30.0204 | 30.0304 | 30.0404 | 30.0504

Balkone: 1.5/10.6 m²

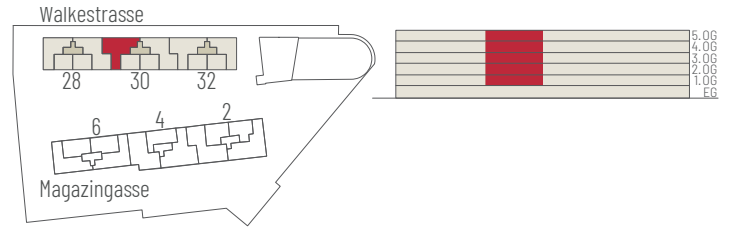

Alle Flächenmasse sind gerundet. Änderungen bleiben vorbehalten.



Massstab 1: 100

0

5 m

Bauherrschaft

helvetia
Ihre Schweizer Versicherung

Helvetia Schweizerische
Lebensversicherungsgesellschaft AG
St. Alban-Anlage 26
4002 Basel

www.zurweinlese-winterthur.ch