





## 2.5 ZIMMER

**Wohnfläche: 45.9 m<sup>2</sup>**

Whg-Nummern:  
30.0002

Sitzplatz: 8.3 m<sup>2</sup>  
Aussennutzfläche: 11.2 m<sup>2</sup>

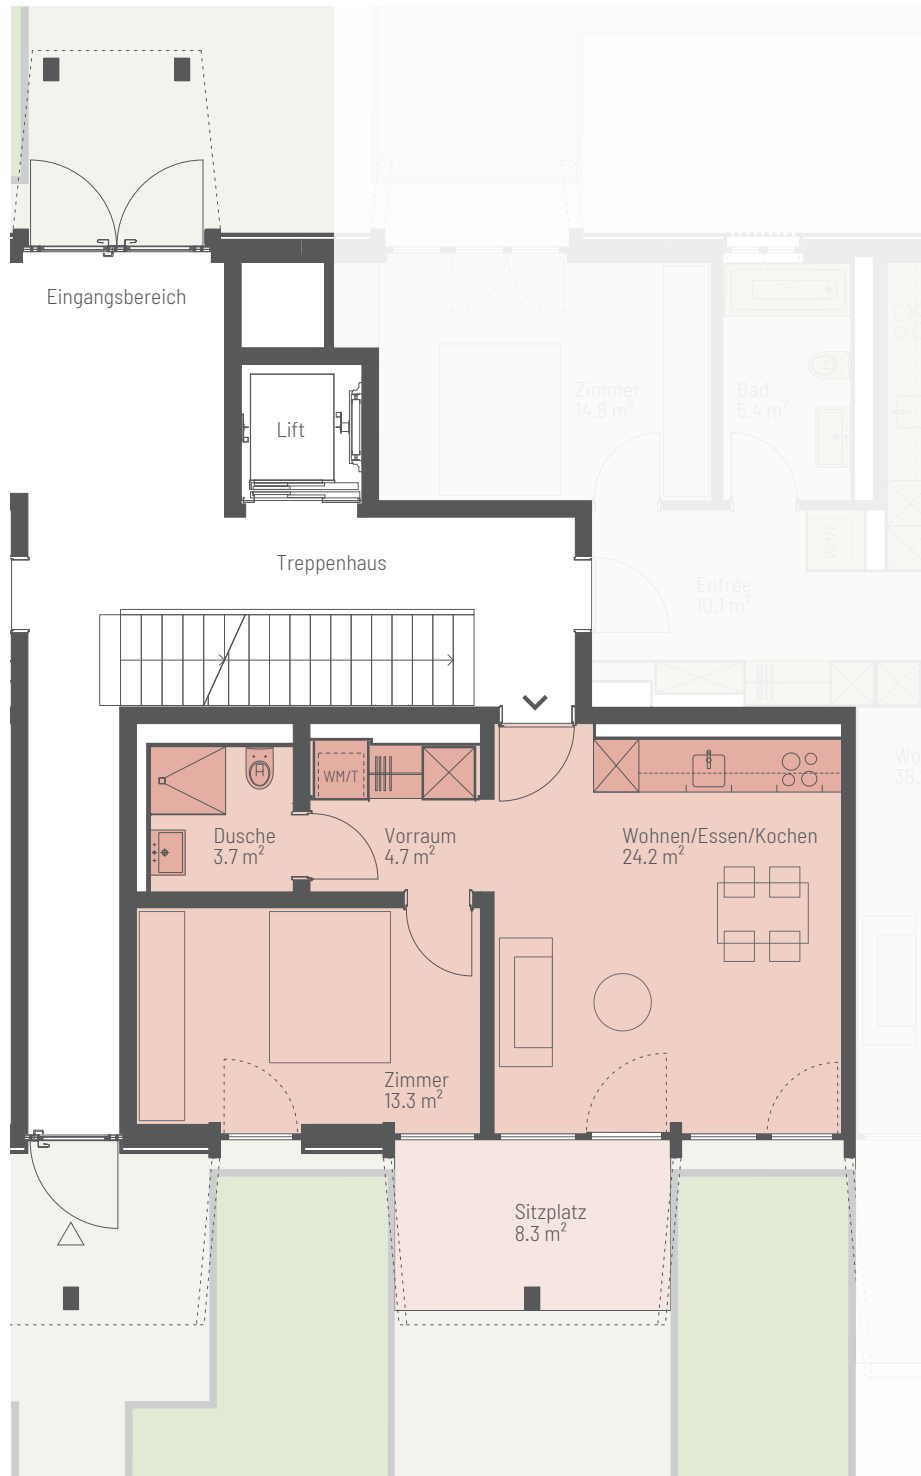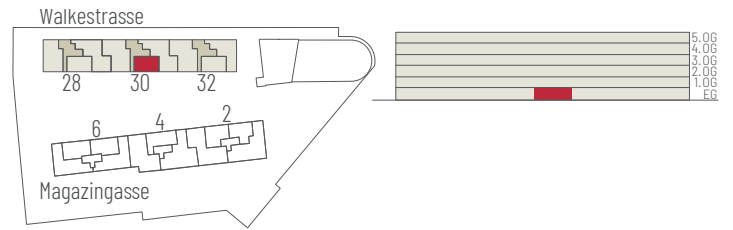

Massstab 1: 100

0

5 m

Alle Flächenmasse sind gerundet. Änderungen bleiben vorbehalten.