



1.5 ZIMMER


Wohnfläche: 35.5 m²

Whg-Nummern:

32.0102 | 32.0202 | 32.0302 | 32.0402 | 32.0502

Balkon:

8.3 m²

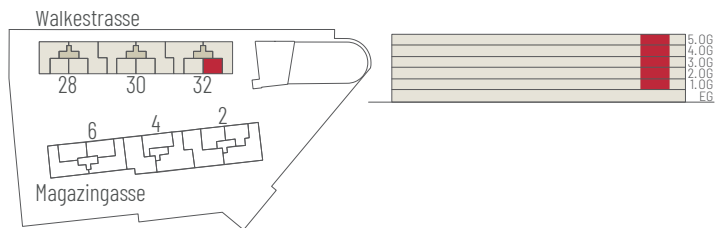

Massstab 1: 100

0

5 m

Bauherrschaft

helvetia
Ihre Schweizer Versicherung

Helvetia Schweizerische
Lebensversicherungsgesellschaft AG
St. Alban-Anlage 26
4002 Basel

www.zurweinlese-winterthur.ch

Alle Flächenmasse sind gerundet. Änderungen bleiben vorbehalten.