


1. OBERGESCHOSS

Büroflächennummer  
**6075-1B01**

**Gesamtfläche ca. 698 m<sup>2</sup>**

*Kleinere Flächen können zu einer grösseren Fläche zusammengelegt werden.*

Aussicht Richtung S-Bahn-Station (S3) Basel Dreispitz

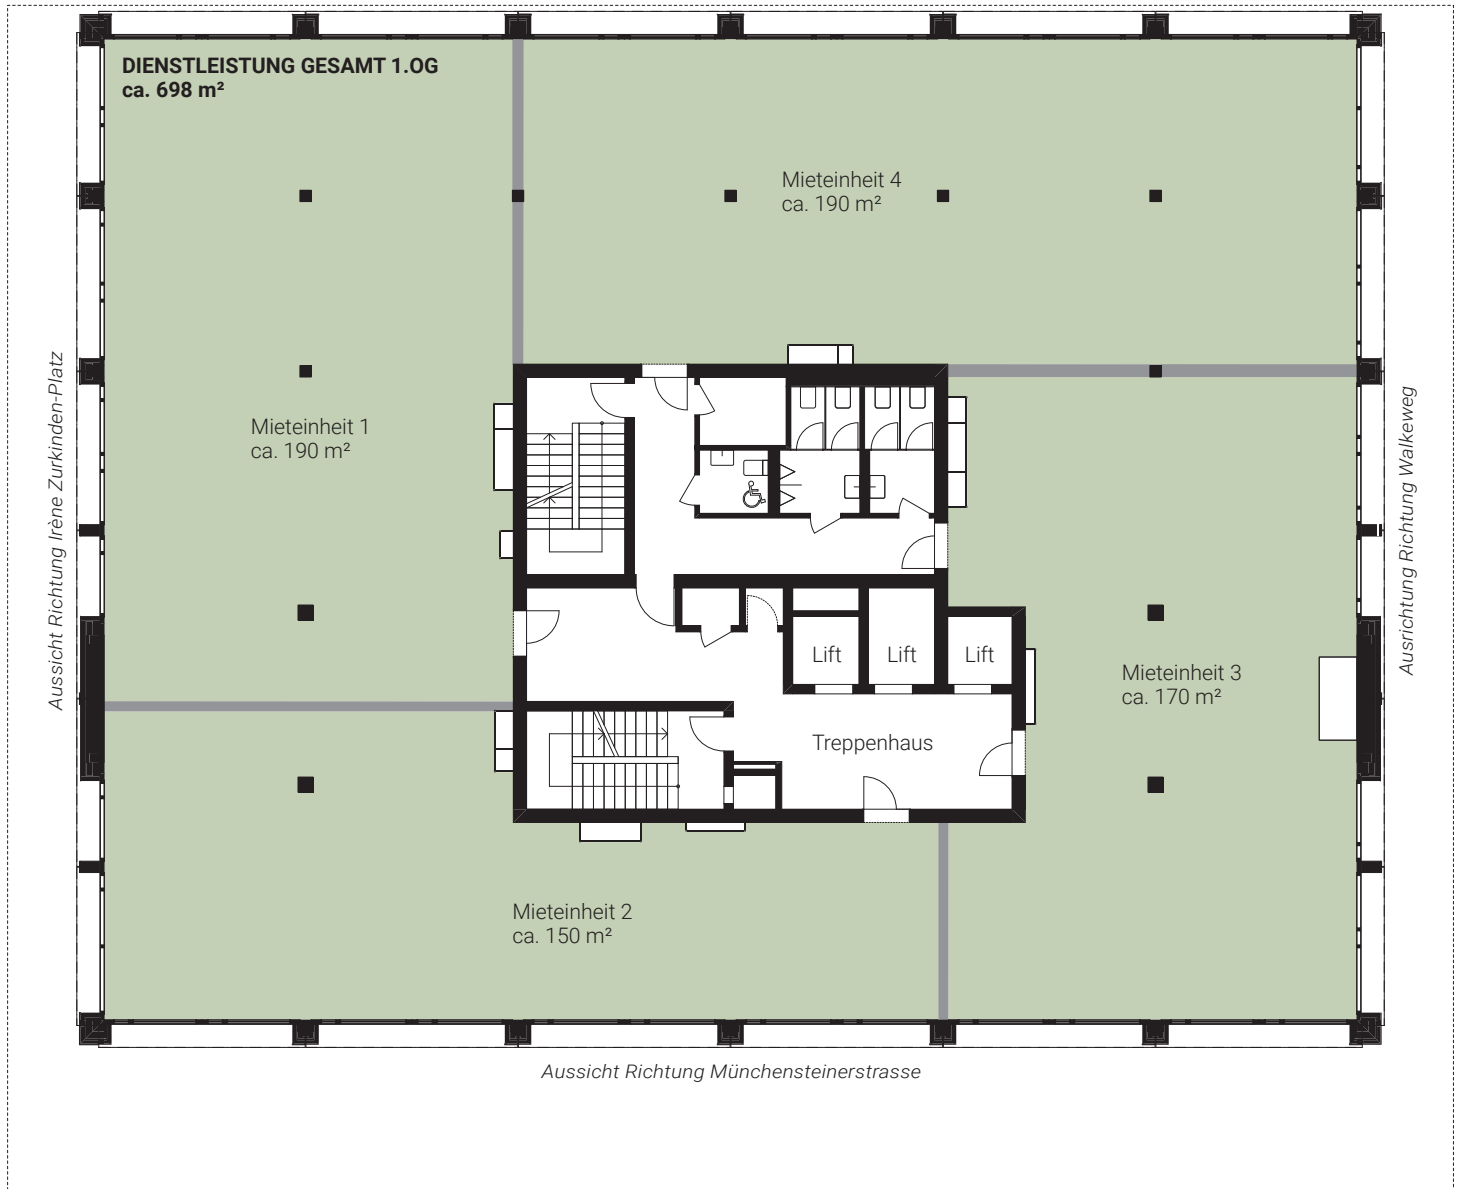

Massstab 1:200



0 10 m

[www.syd-basel.ch](http://www.syd-basel.ch)

Irrtümer und Änderungen bleiben vorbehalten.

BERATUNG & VERMIETUNG

 **Wartec Invest**  
Immobilien auf gutem Grund

Wartec Invest AG / Grenzacherstr. 79 / 4058 Basel / T +41 61 690 92 20 / F +41 61 690 92 30 / [www.wartec-invest.ch](http://www.wartec-invest.ch)