

Friedhofstrasse 2 D

5610 Wohlen

05.450010

5.5-Zimmer-Wohnung

Etage:



5. Obergeschoss

Wohnfläche:

148 m²

Terrasse/Balkon:

75 m²

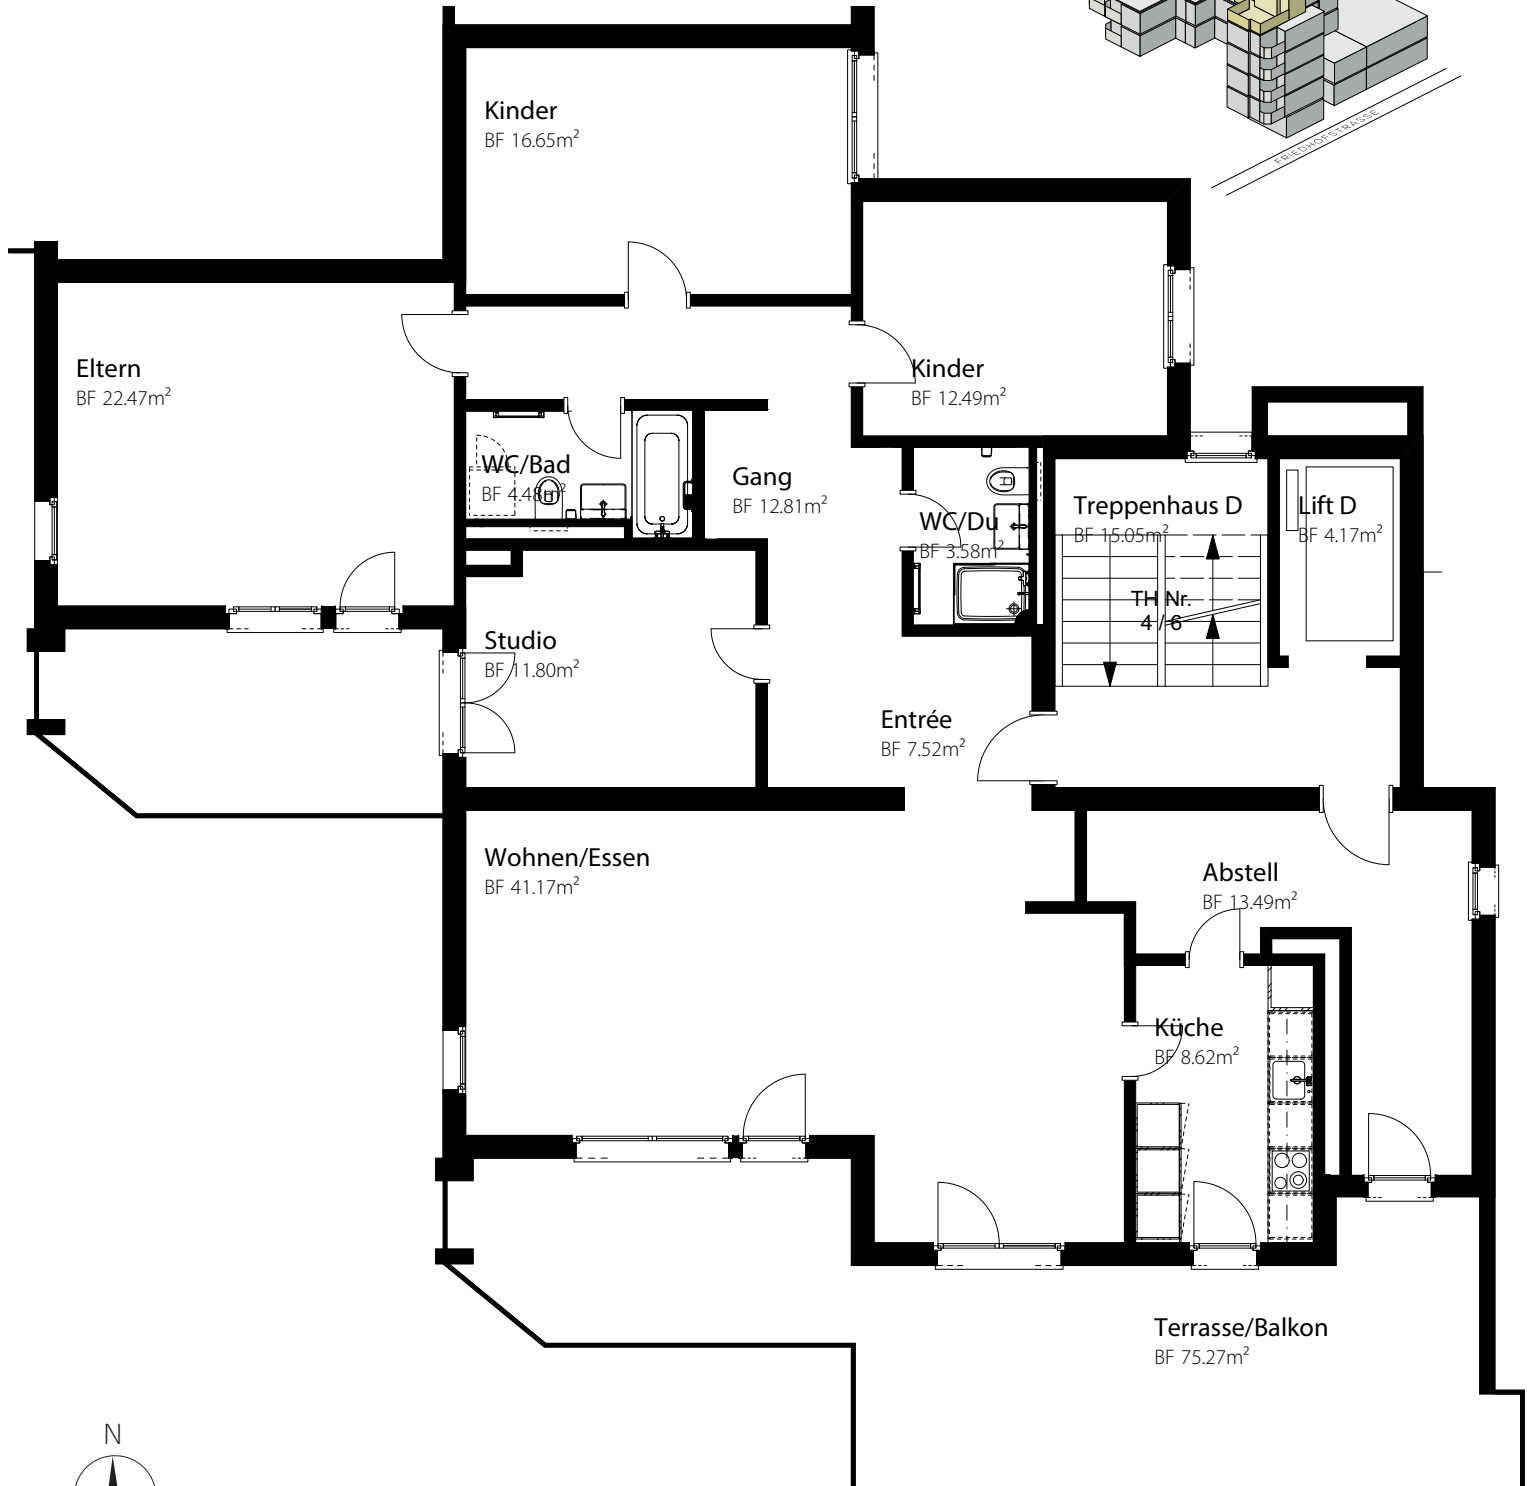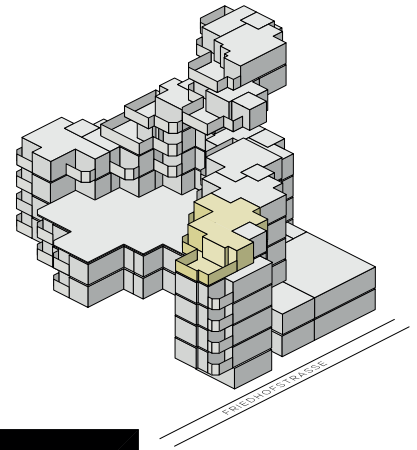

0 1 2 3 4 5 M = 1:100 (A4)

Meter

Alle Angaben, Pläne, Zeichnungen usw. sind unverbindlich.
Änderungen bleiben vorbehalten.

Vermietung: **PRIVERA**

PRIVERA AG, Täferstrasse 16
5405 Baden, Telefon: +41 58 715 79 79
E-Mail: Vermarktung.ag@privera.ch