



Die Flächen können individuell in der Grösse angepasst werden.

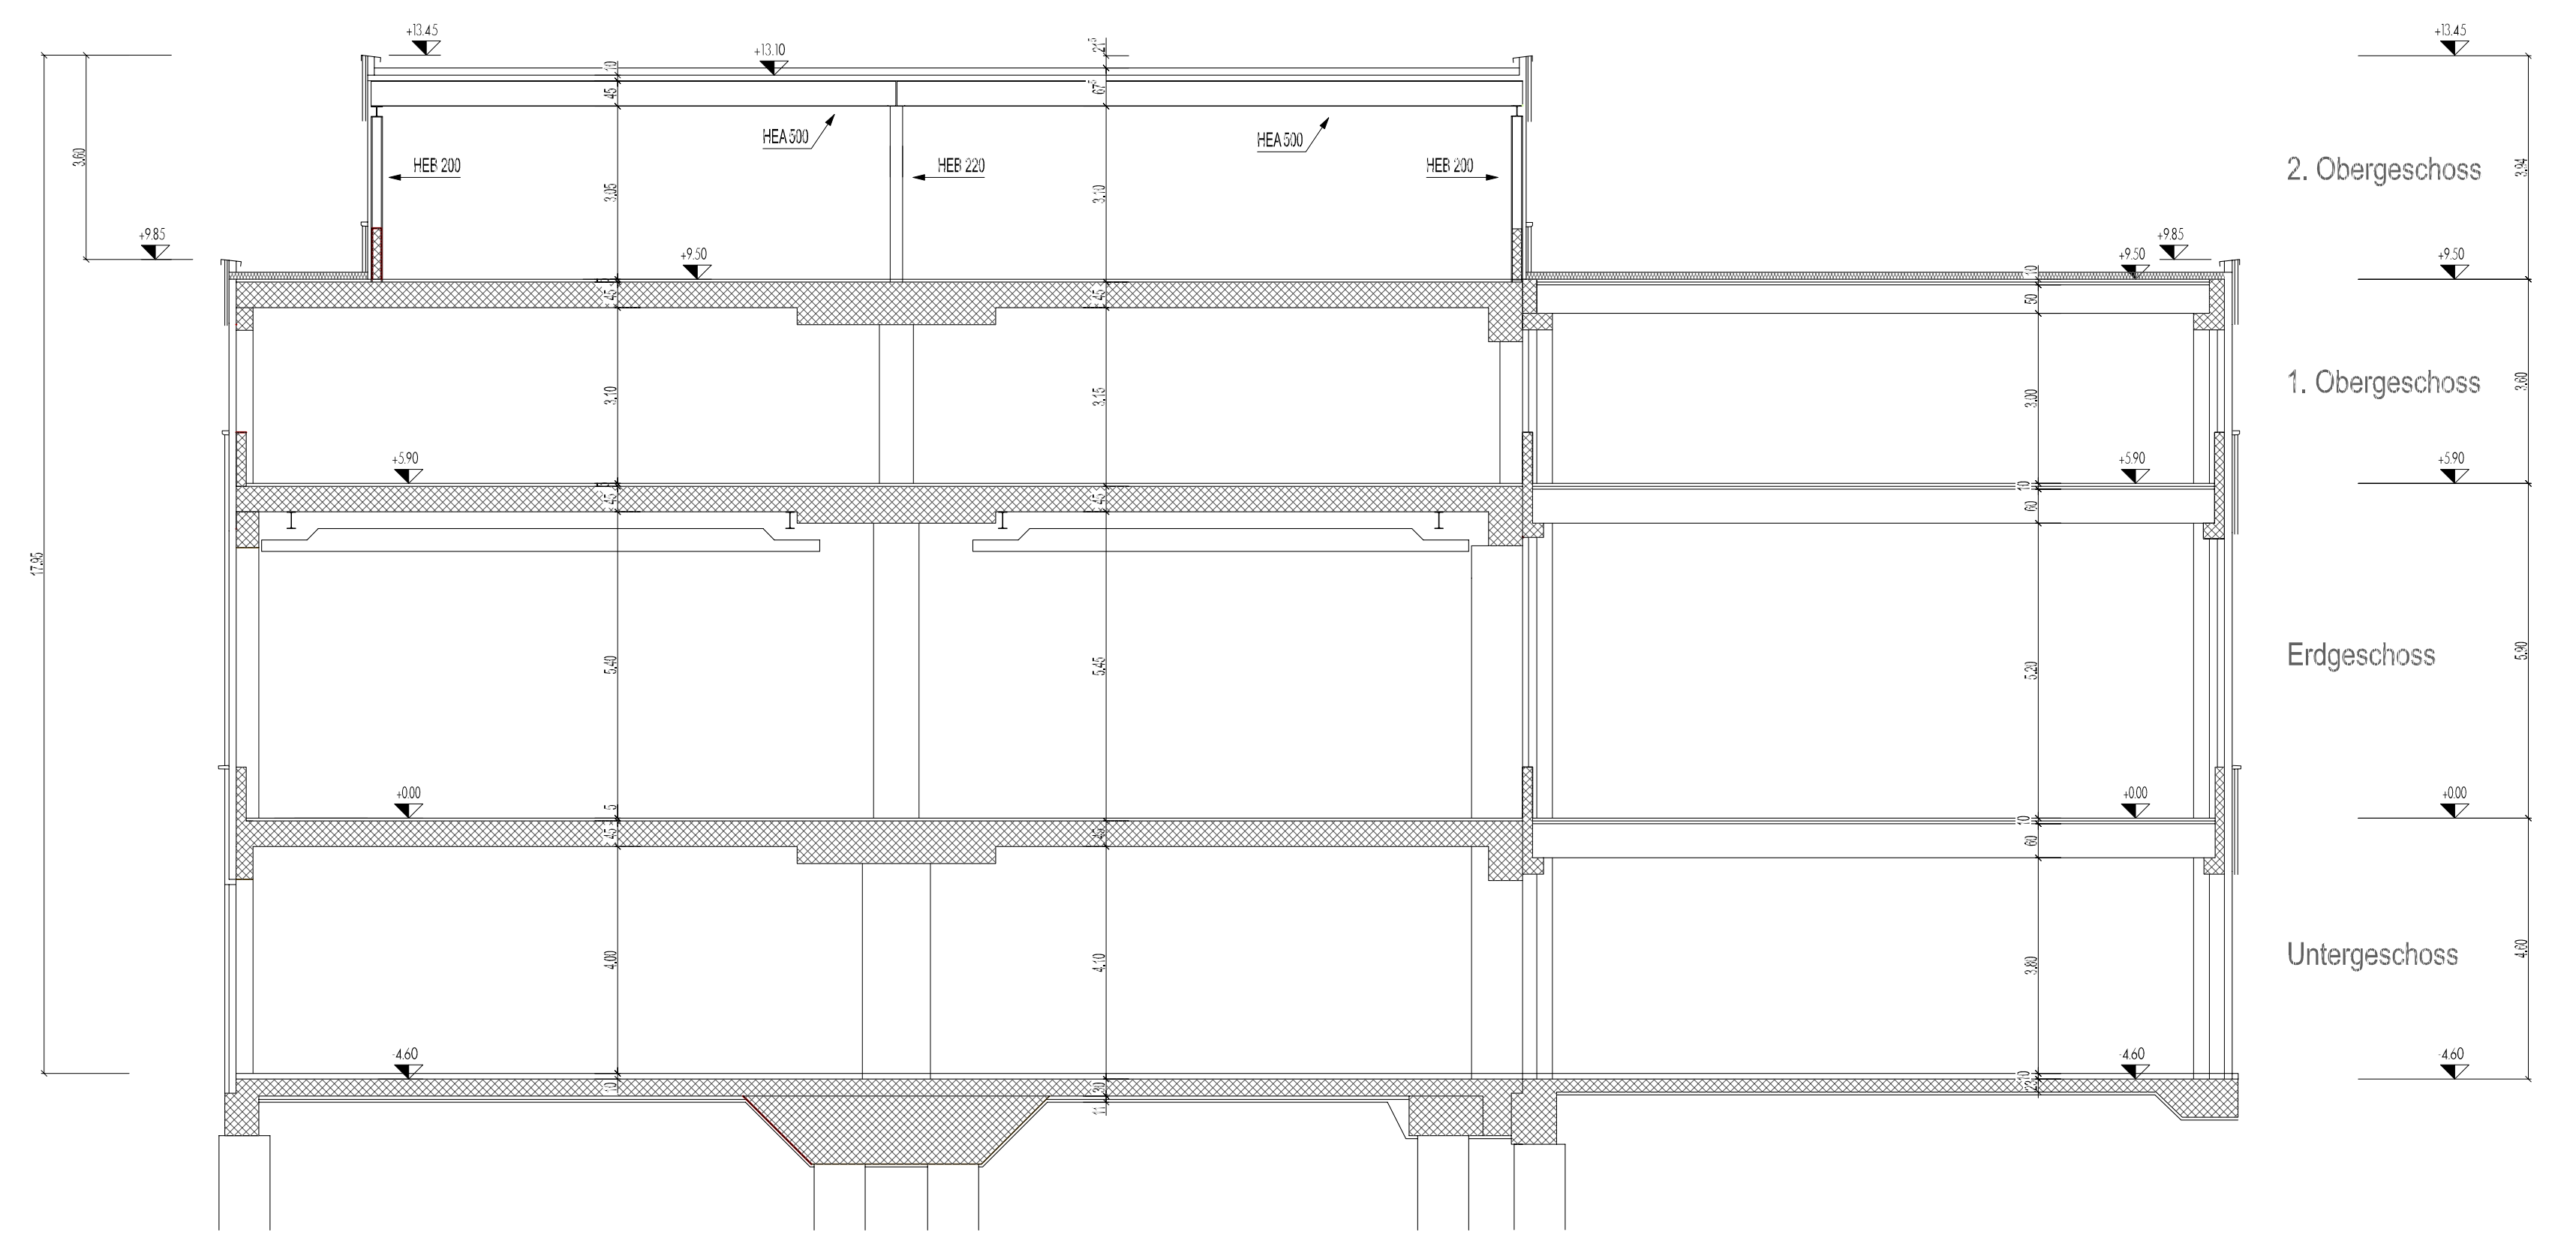

Schnitt A-A

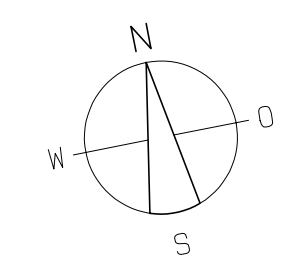

Plannummer	0511814
Bauherr	R. Kunz Immobilien AG Promenade 14 7270 Davos - Platz
Bauprojekt	Grischacenter Malans
Bauvorhaben	Mieterpläne Neugutstrasse 4 7208 Malans
Mst.	1:100
Größe	A1
Datum	01.11.2018