


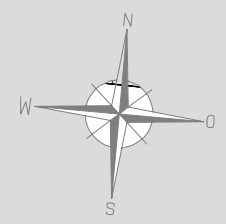




Haus 2 Erdgeschoss 1:100
 5½-Zimmer 72.0 m²
 Obstgartenweg 5425 Schneisingen

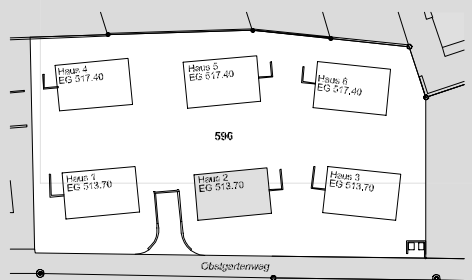

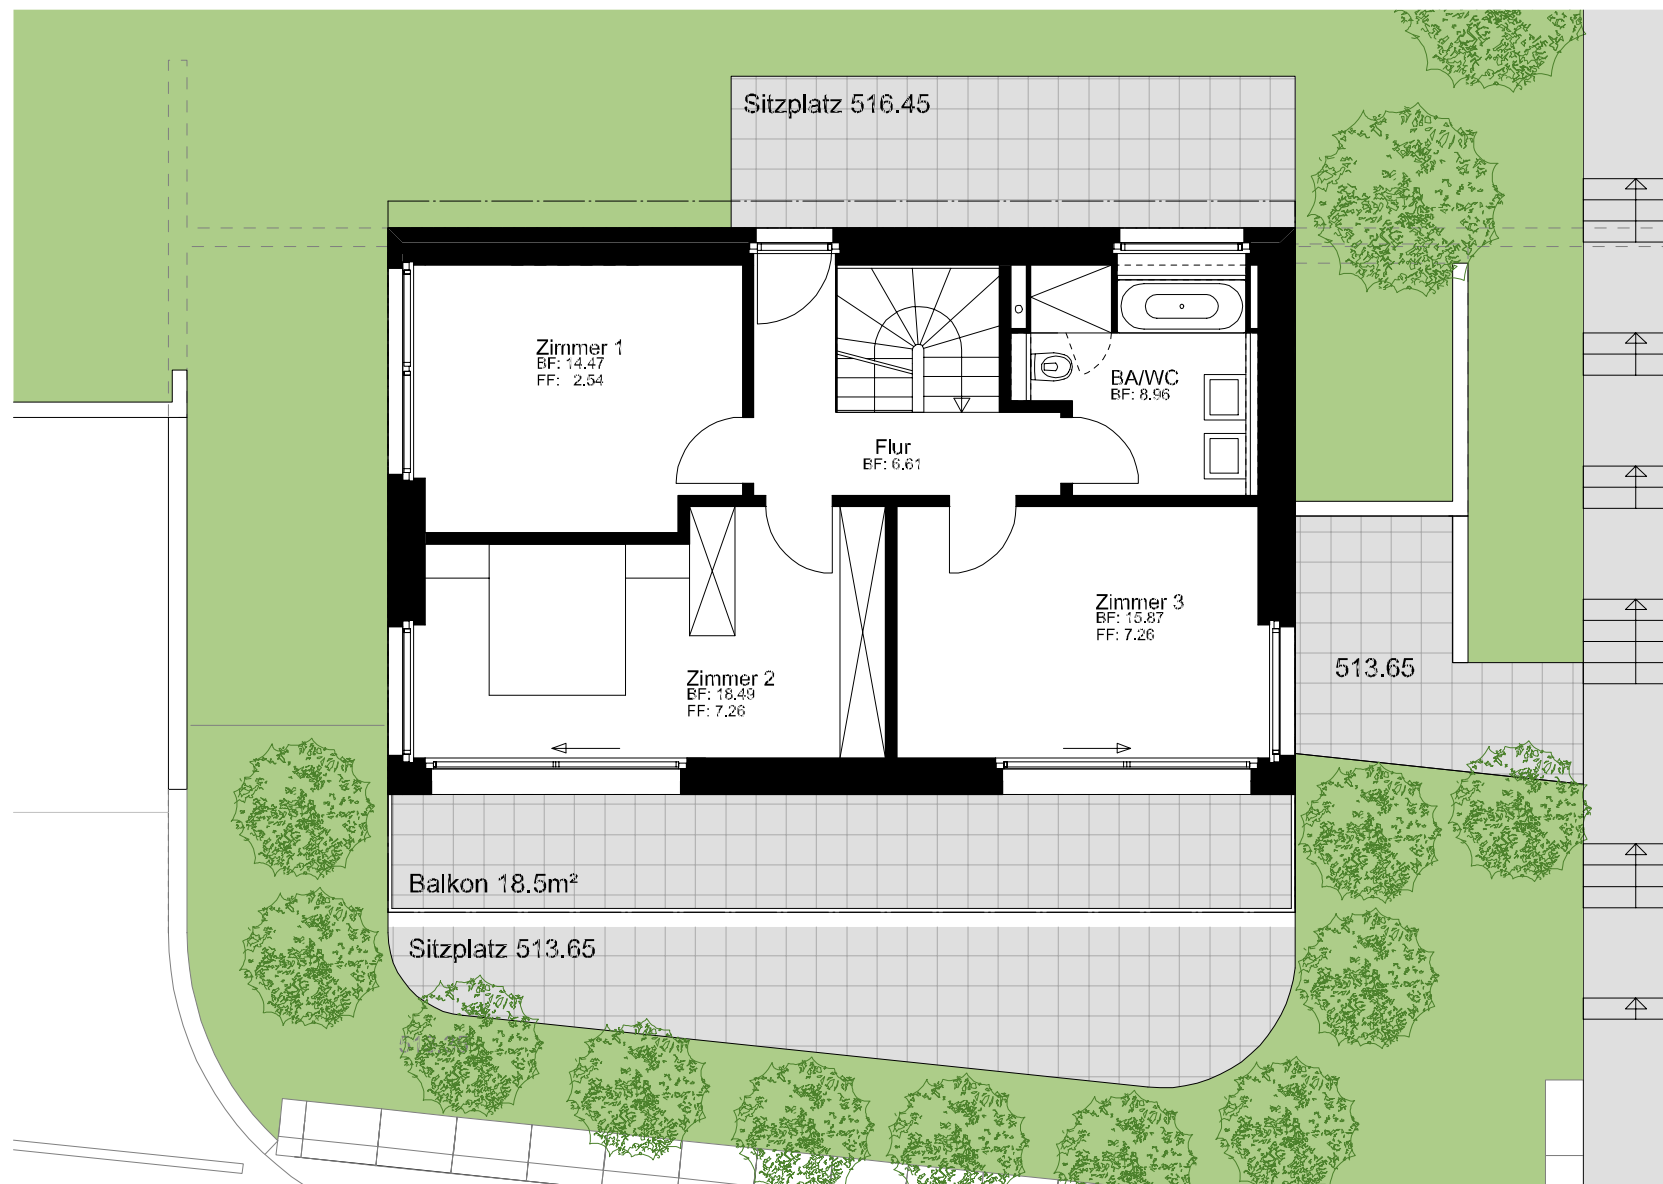

Haus 2 Obergeschoss 1:100
 5½-Zimmer 68.0 m²
 Obstgartenweg 5425 Schneisingen

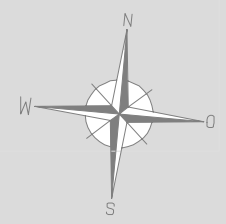

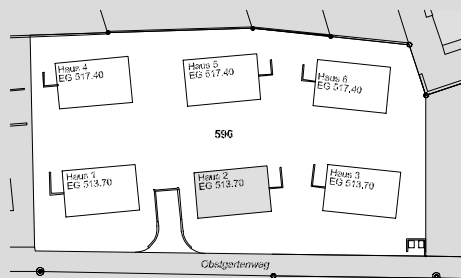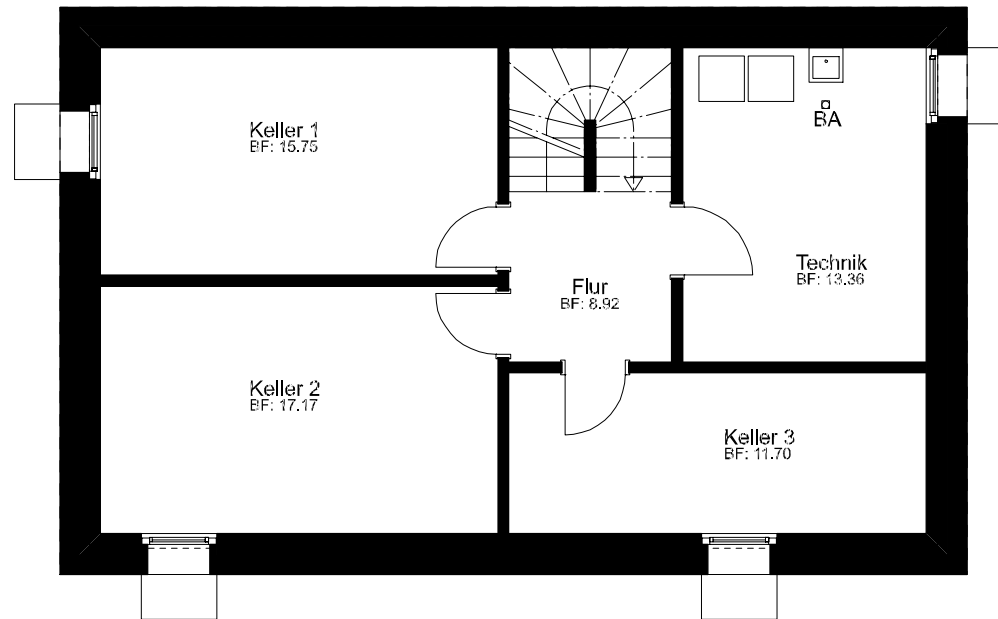

Haus 2 Untergeschoss 1:100
 5½-Zimmer 9.0 m²
 Obstgartenweg 5425 Schneisingen

