

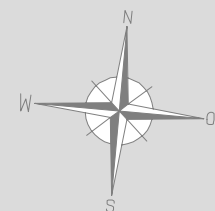



Haus 3
5½-Zimmer
Obstgartenweg



Erdgeschoss 1:100
72.0 m²
5425 Schneisingen

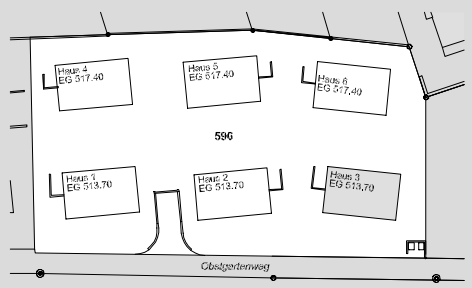

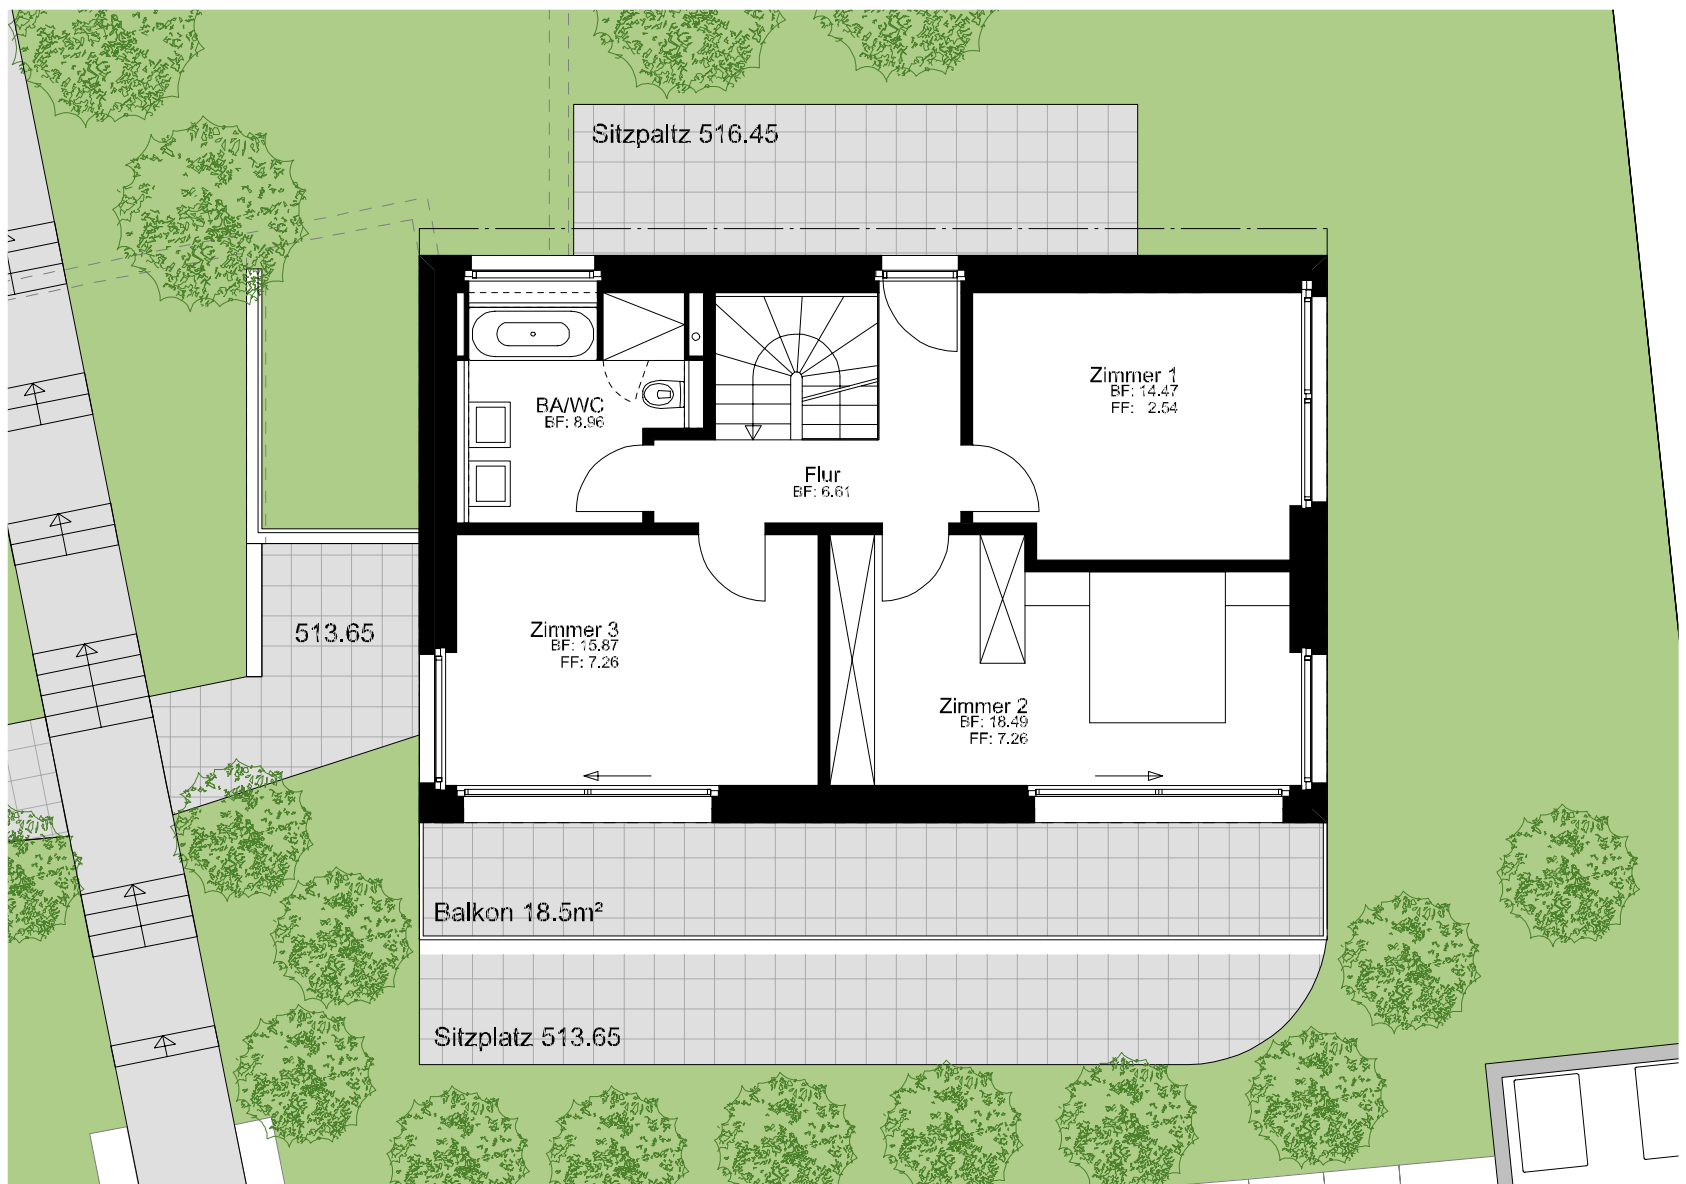

Haus 3 Obergeschoss 1:100
 5½-Zimmer 68.0 m²
 Obstgartenweg 5425 Schneisingen

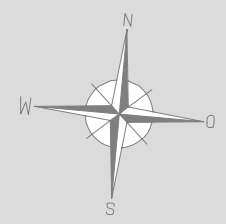

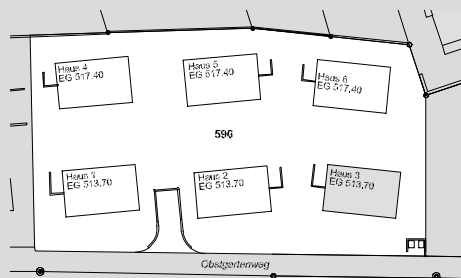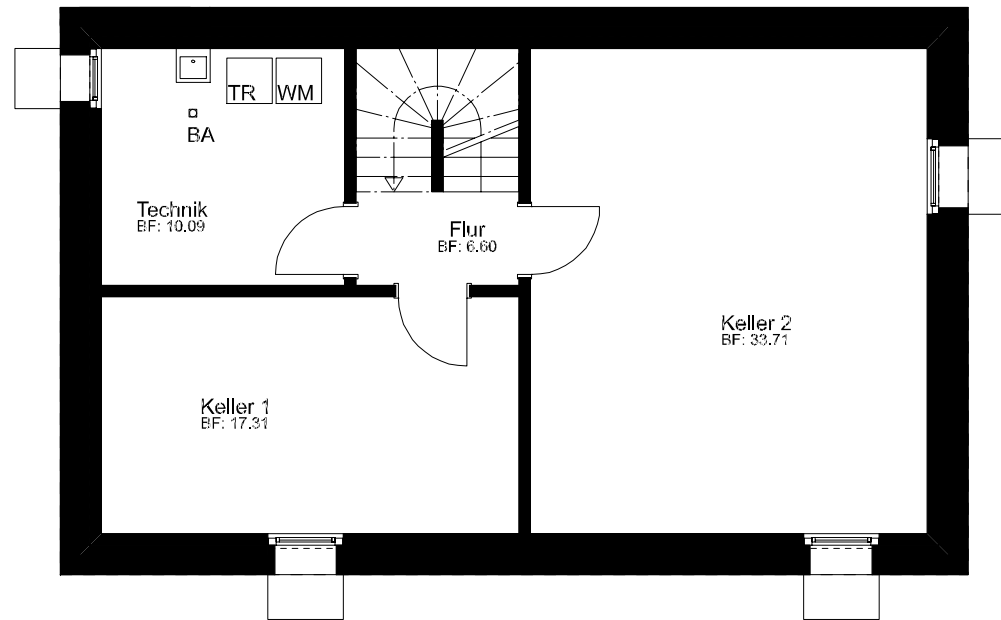

Haus 3 Untergeschoss 1:100
 5½-Zimmer 7.0 m²
 Obstgartenweg 5425 Schneisingen

