

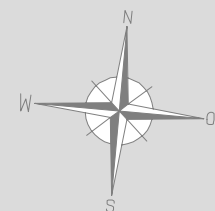



Haus 5
 5½-Zimmer
 Obstgartenweg



Erdgeschoss 1:100
 72.0 m²
 5425 Schneisingen

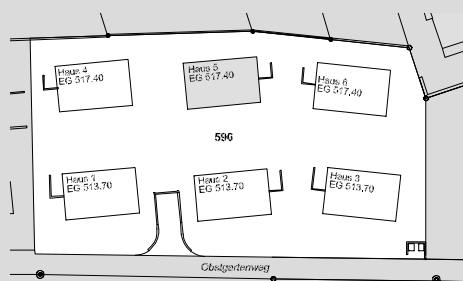

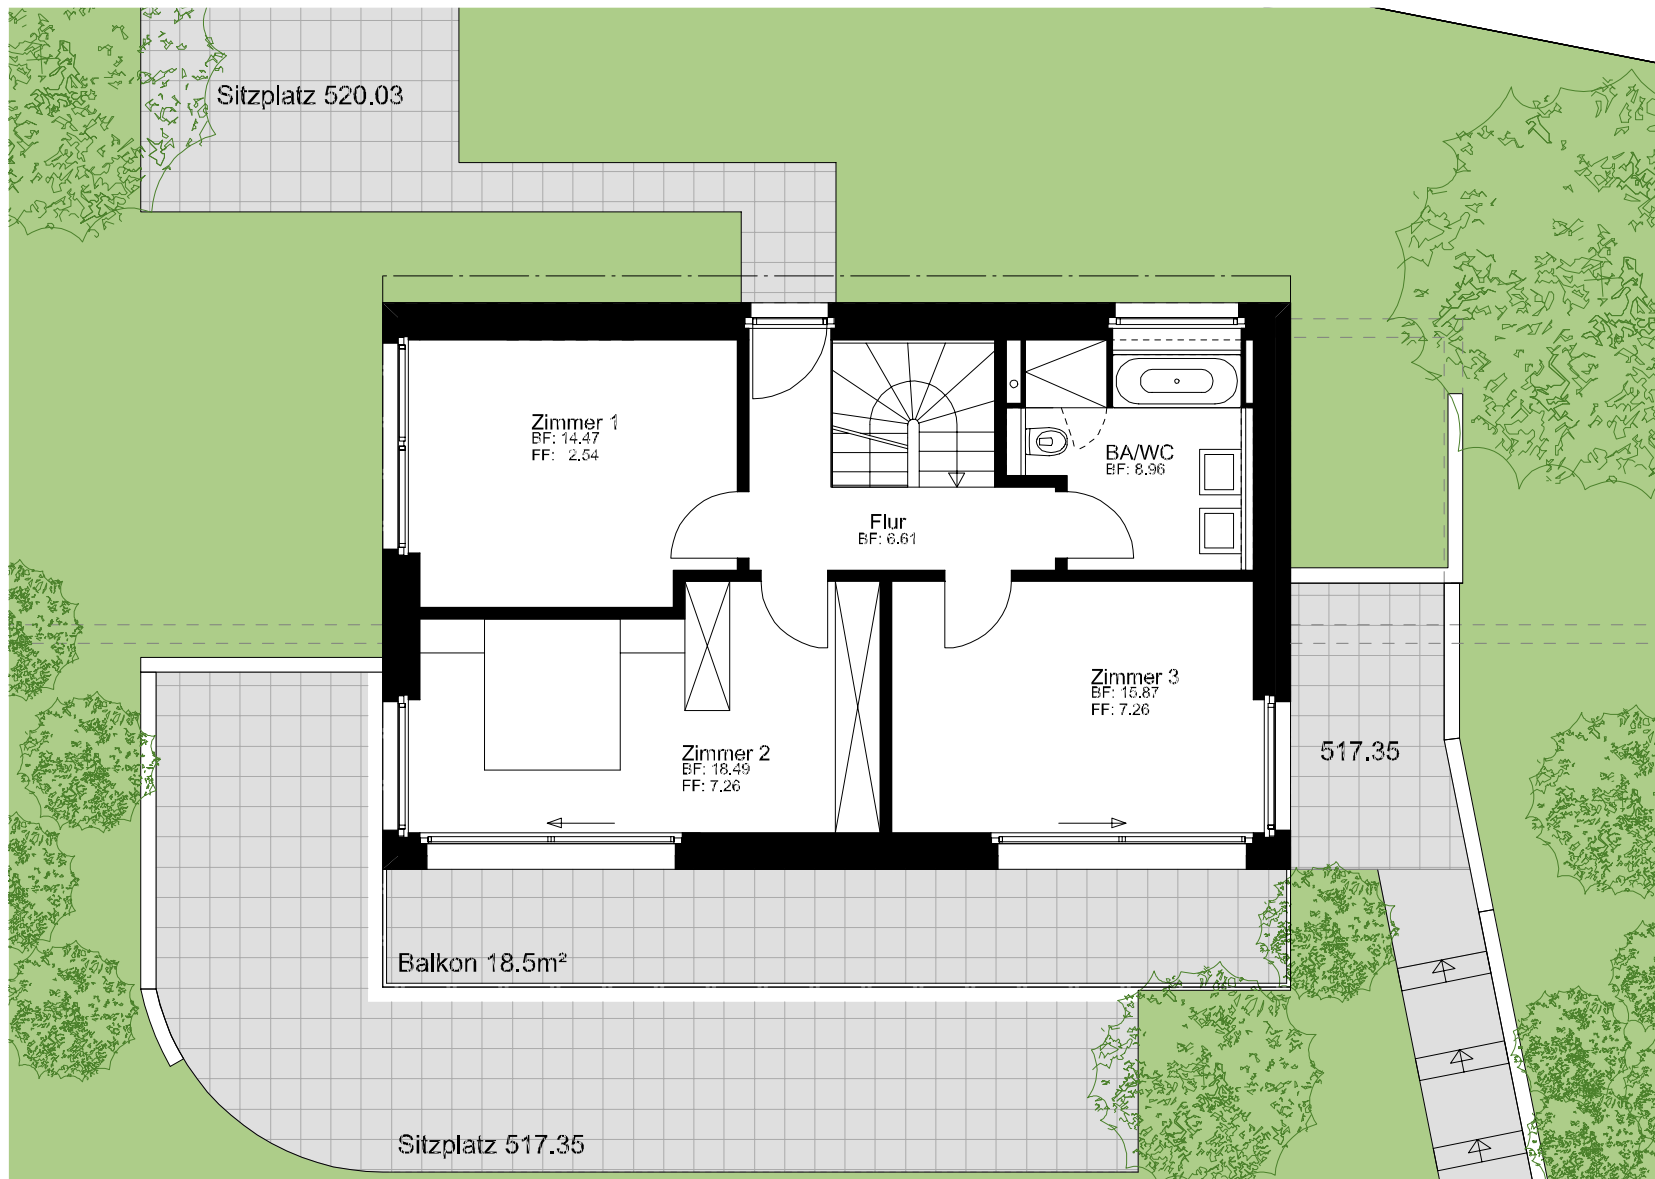

Haus 5 Obergeschoss 1:100
 5½-Zimmer 68.0 m²
 Obstgartenweg 5425 Schneisingen

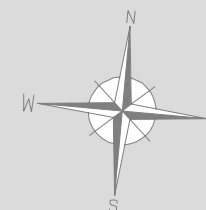

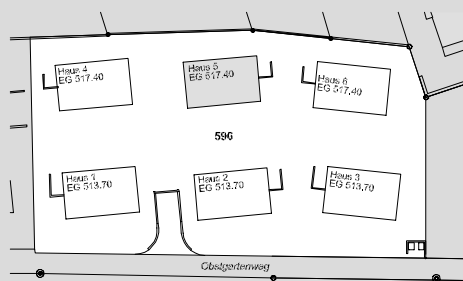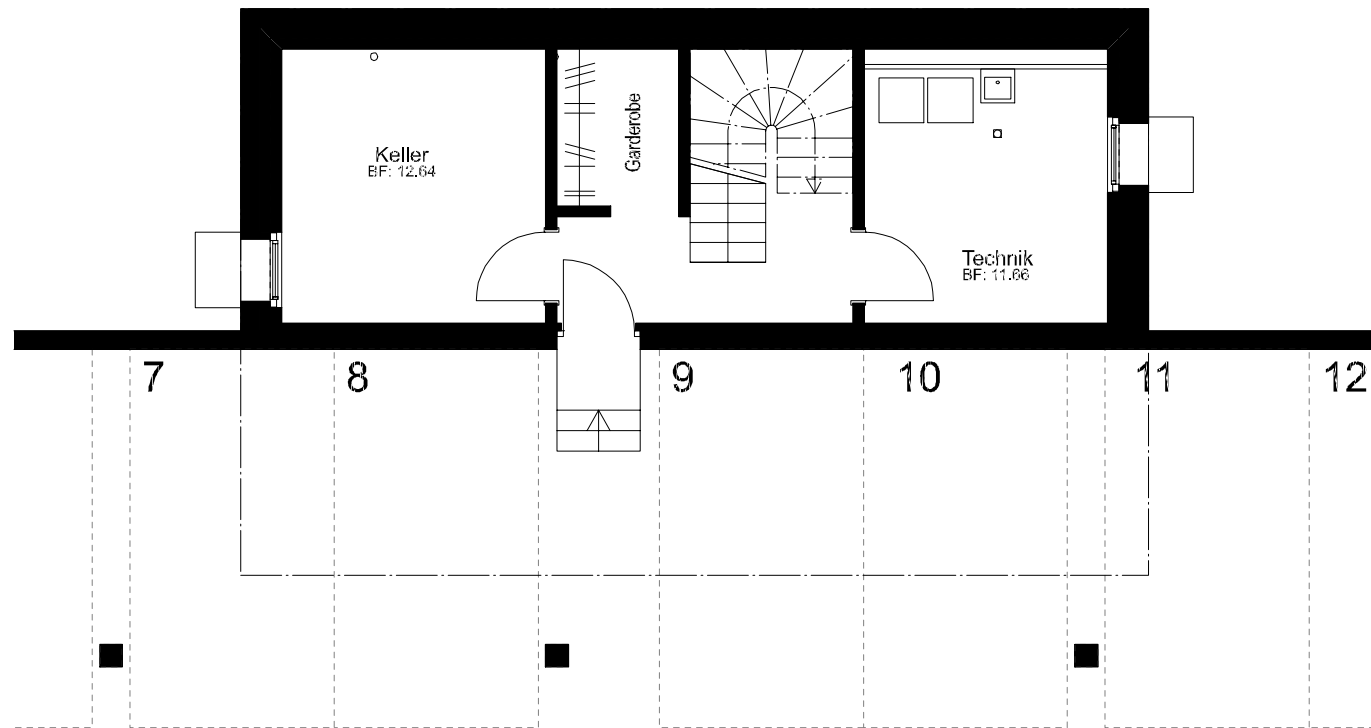

Haus 5 Untergeschoss 1:100
 5½-Zimmer 14.0 m²
 Obstgartenweg 5425 Schneisingen

