


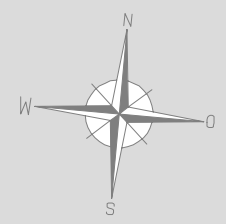




Haus 6 Erdgeschoss 1:100
 5½-Zimmer 72.0 m²
 Obstgartenweg 5425 Schneisingen

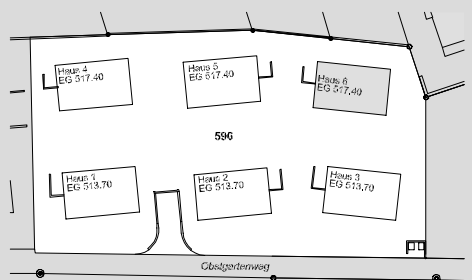

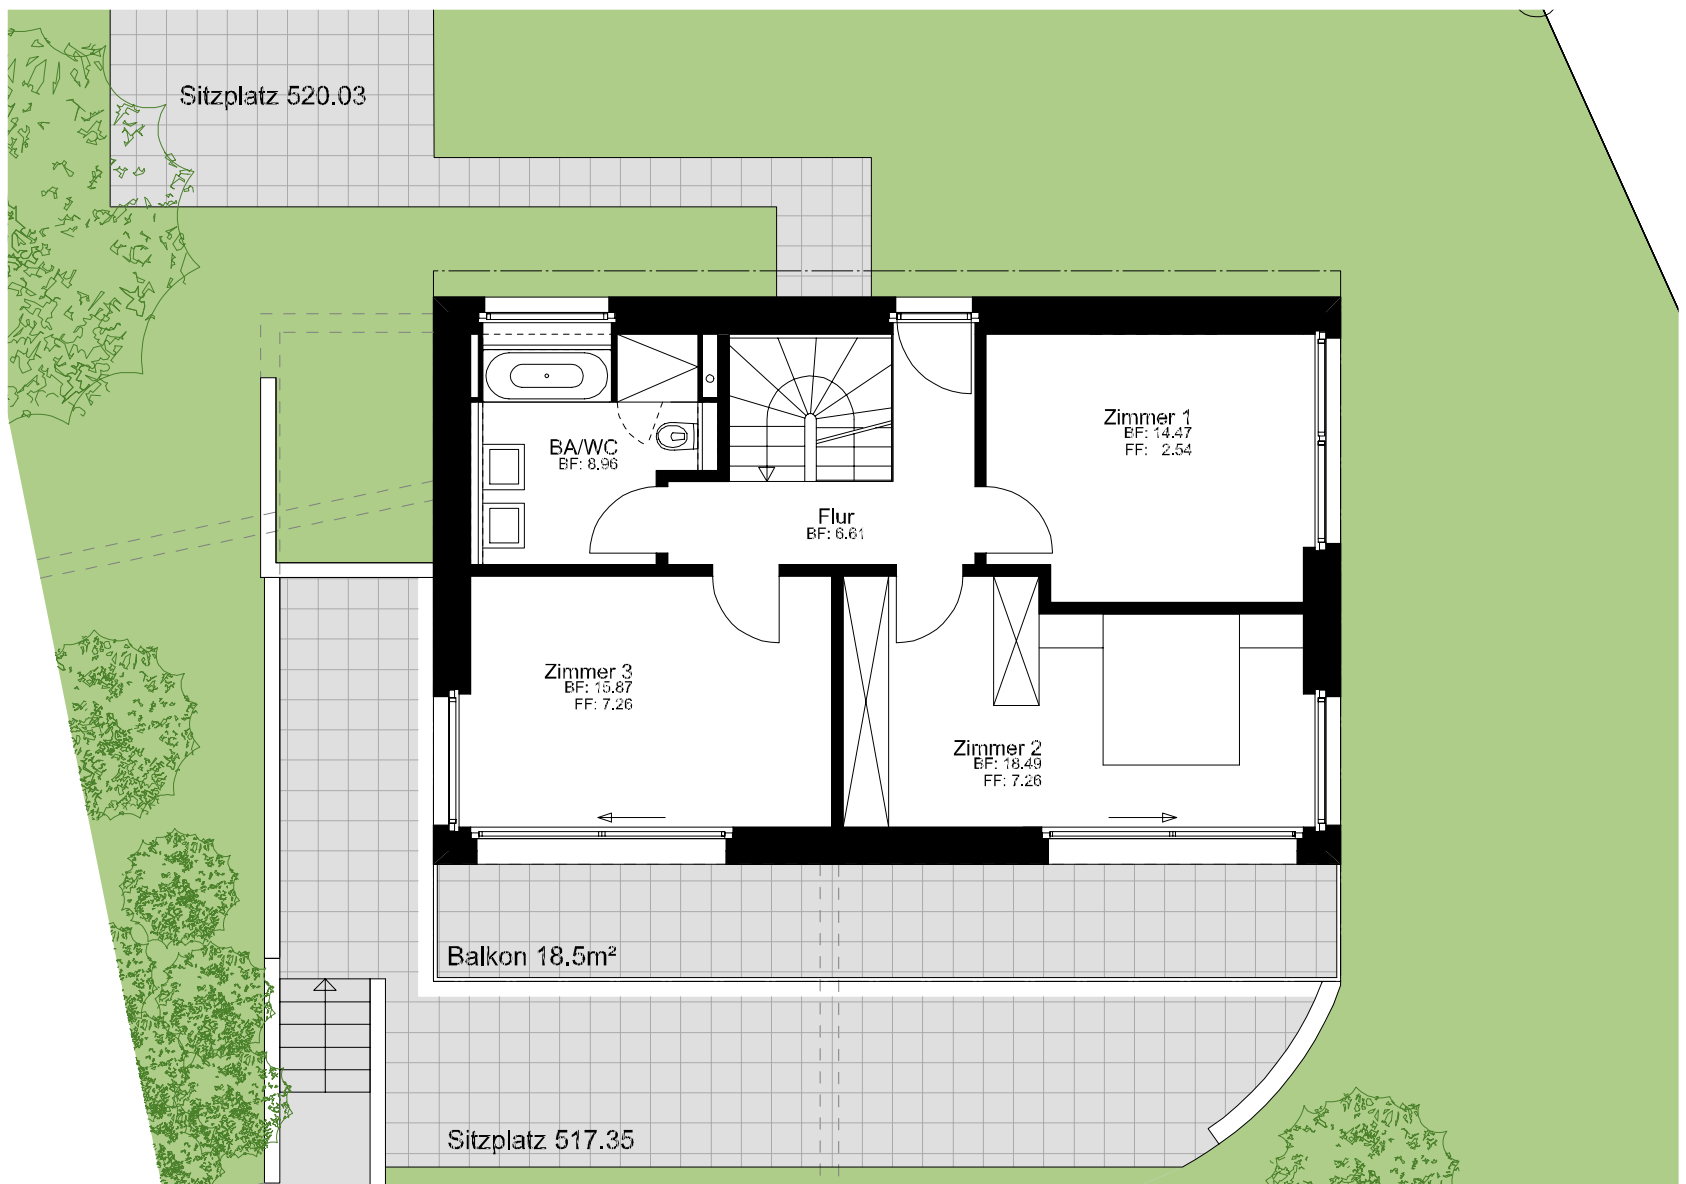

Haus 6 Obergeschoss 1:100
 5½-Zimmer 68.0 m²
 Obstgartenweg 5425 Schneisingen

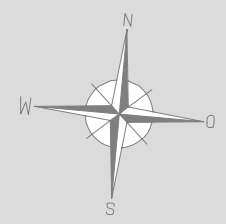

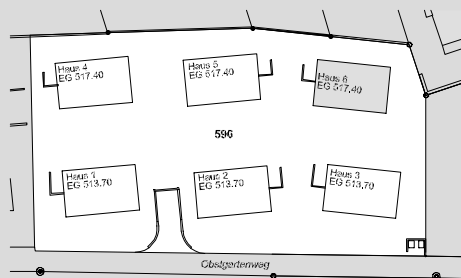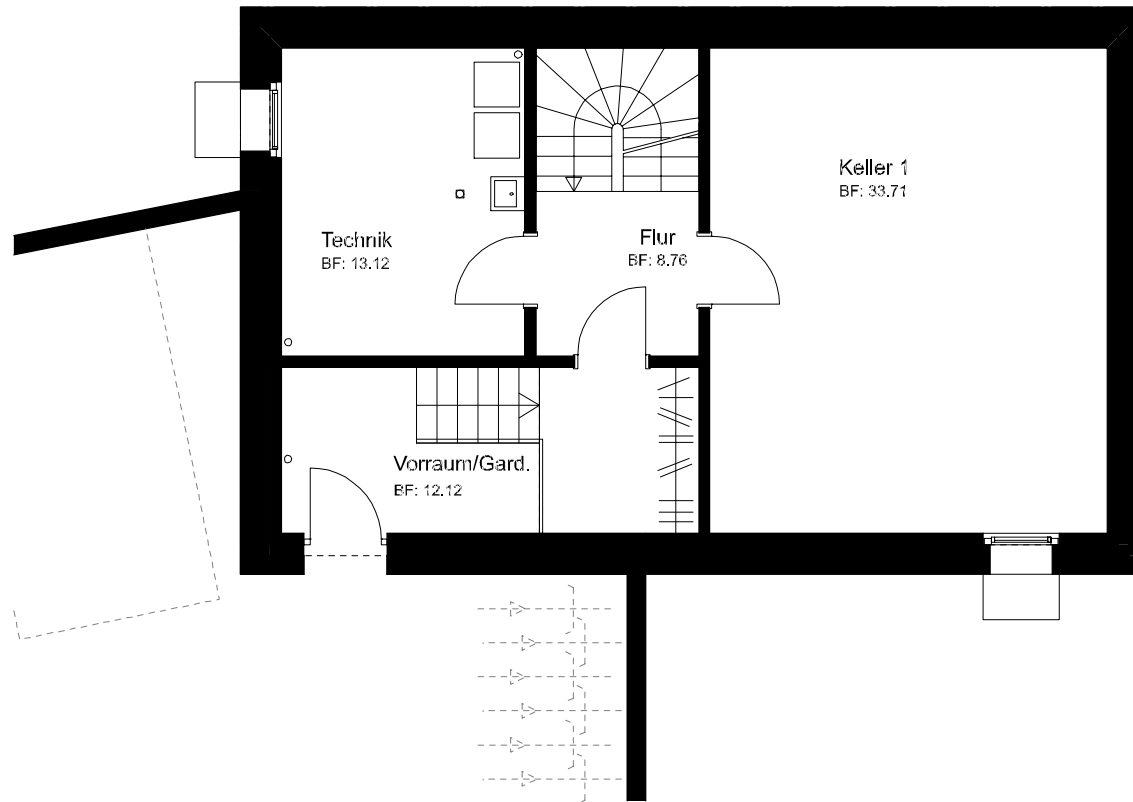

Haus 6 Untergeschoss 1:100
 5½-Zimmer 21.0 m²
 Obstgartenweg 5425 Schneisingen

