

47 Mietwohnungen  
2,5 – 4,5-Zimmer



# GRUNDRISSE | PARK



[www.eichbergpark.ch](http://www.eichbergpark.ch)

## SITUATION

4 HAUS A · B · C

### HAUS A

- 6 ERDGESCHOSS
- 8 1. OBERGESCHOSS
- 10 2. OBERGESCHOSS
- 12 3. OBERGESCHOSS
- 14 ATTIKAGESCHOSS

### HAUS B


- 16 UNTERGESCHOSS
- 18 ERDGESCHOSS
- 20 1. OBERGESCHOSS
- 22 2. OBERGESCHOSS
- 24 ATTIKAGESCHOSS

### HAUS C

- 26 UNTERGESCHOSS
- 28 ERDGESCHOSS
- 30 1. OBERGESCHOSS
- 32 2. OBERGESCHOSS
- 34 ATTIKAGESCHOSS

### UNTERGESCHOSS

- 36 HAUS A · B · C

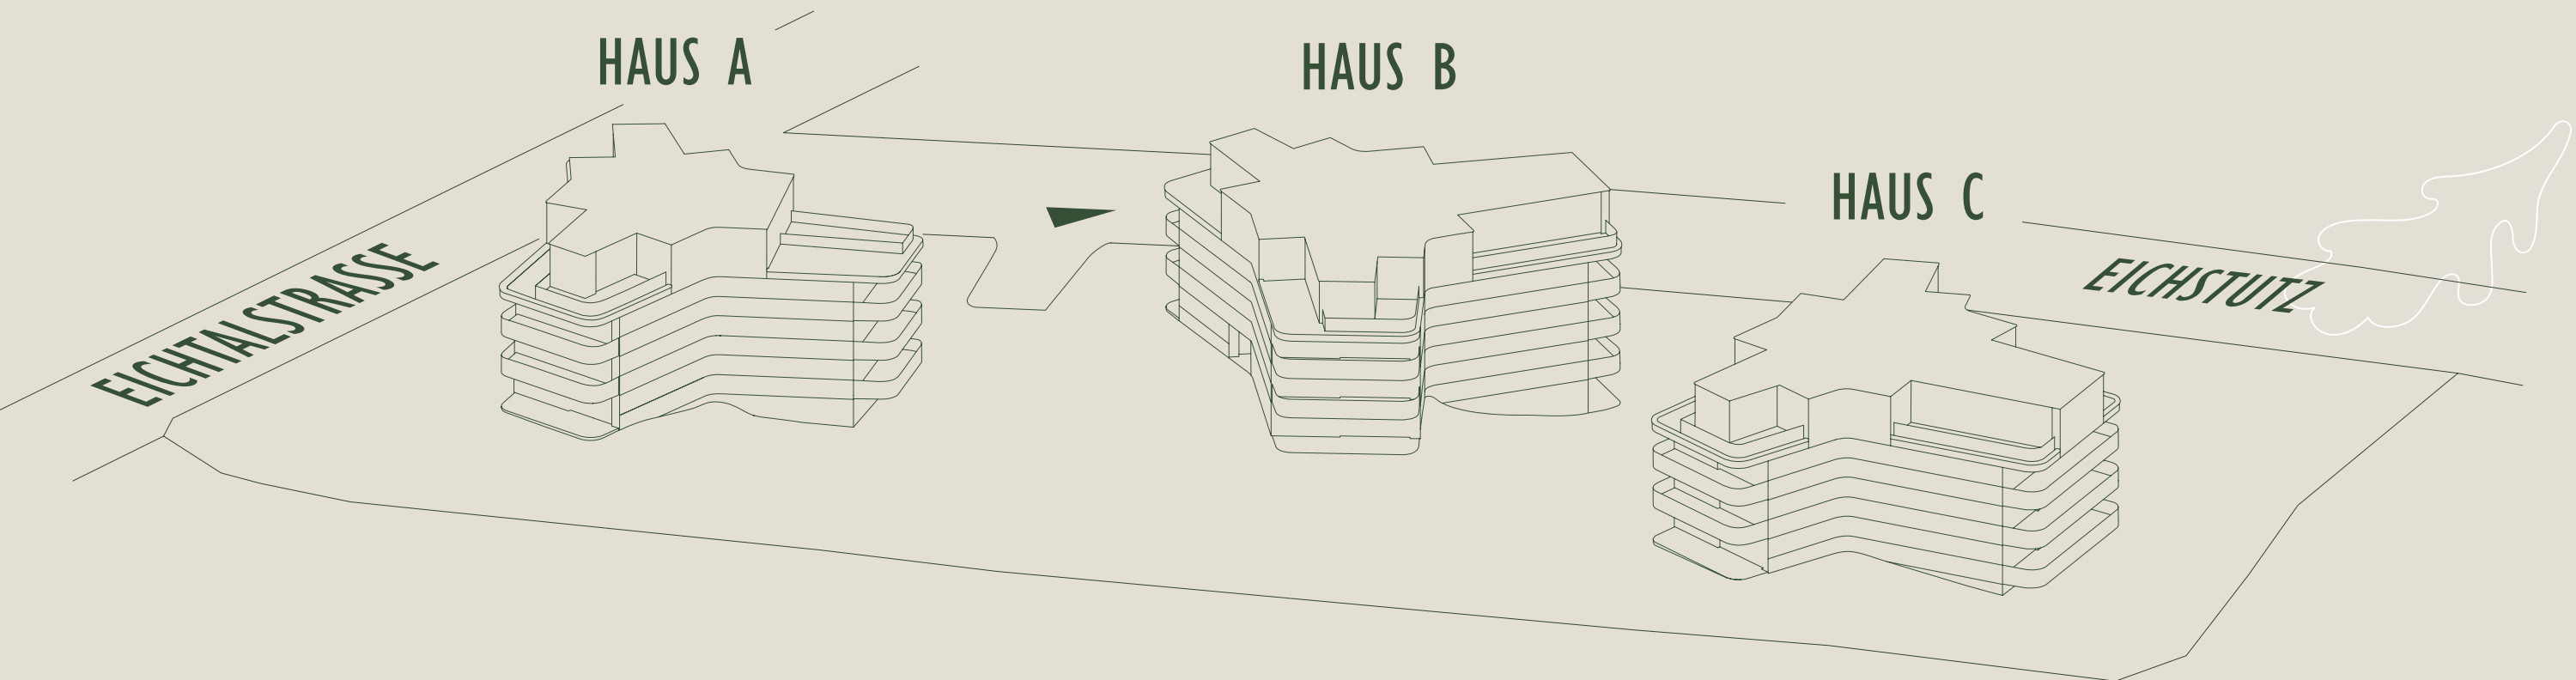

# SITUATION


HAUS A · B · C





# HAUS A

## ERDGESCHOSS

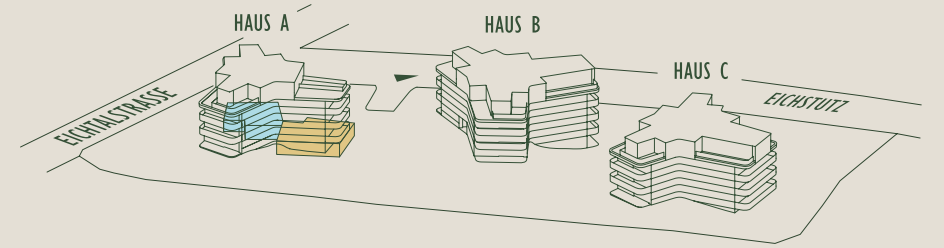

2½-ZIMMER-WOHNUNG A02	
Wohnfläche	57,7 m <sup>2</sup>
Aussenfläche	26,6 m <sup>2</sup>

3½-ZIMMER-WOHNUNG A01	
Wohnfläche	73,4 m <sup>2</sup>
Aussenfläche	29,6 m <sup>2</sup>

0 1 2 5 m 1:100





# HAUS A

## I. OBERGESCHOSS

### 4½-ZIMMER-WOHNUNG A12

Wohnfläche	97,1 m <sup>2</sup>
Aussenfläche	24,9 m <sup>2</sup>


### 2½-ZIMMER-WOHNUNG A13

Wohnfläche	61,5 m <sup>2</sup>
Aussenfläche	25,5 m <sup>2</sup>

### 3½-ZIMMER-WOHNUNG A11

Wohnfläche	75,0 m <sup>2</sup>
Aussenfläche	20,9 m <sup>2</sup>

0 1 2 5 m 1:100

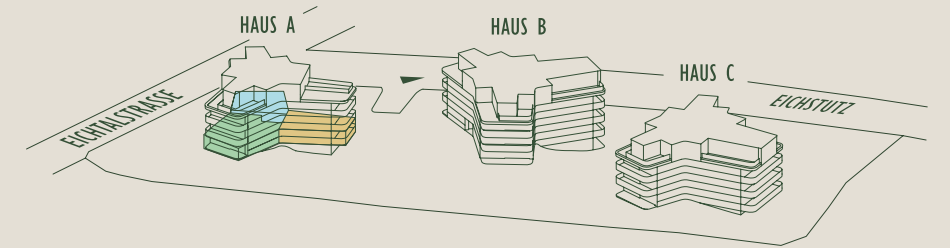

# HAUS A

## 2. OBERGESCHOSS

### 4½-ZIMMER-WOHNUNG A22

Wohnfläche 97,0 m<sup>2</sup>

Aussenfläche 23,8 m<sup>2</sup>

### 3½-ZIMMER-WOHNUNG A23

Wohnfläche 75,8 m<sup>2</sup>


Aussenfläche 25,4 m<sup>2</sup>

### 3½-ZIMMER-WOHNUNG A21

Wohnfläche 75,5 m<sup>2</sup>

Aussenfläche 20,9 m<sup>2</sup>

0 1 2 5 m 1:100

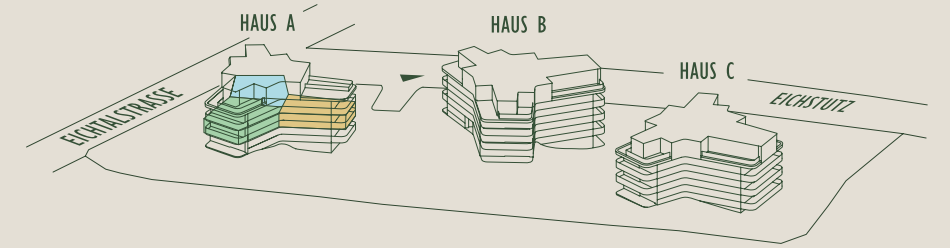

# HAUS A

## 3. OBERGESCHOSS

### 4½-ZIMMER-WOHNUNG A32

Wohnfläche	97,1 m <sup>2</sup>
Aussenfläche	23,8 m <sup>2</sup>


### 3½-ZIMMER-WOHNUNG A33

Wohnfläche	75,9 m <sup>2</sup>
Aussenfläche	25,5 m <sup>2</sup>

### 3½-ZIMMER-WOHNUNG A31

Wohnfläche	75,5 m <sup>2</sup>
Aussenfläche	20,9 m <sup>2</sup>


0 1 2 5 m 1:100

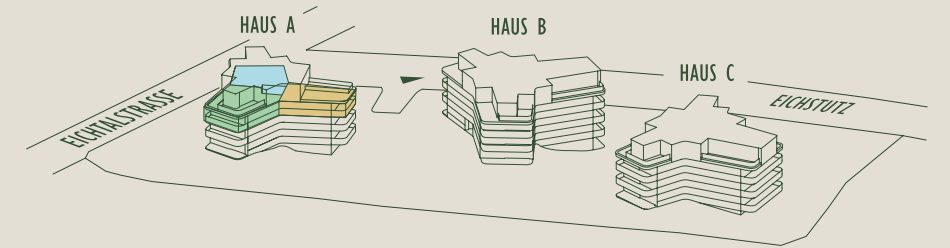




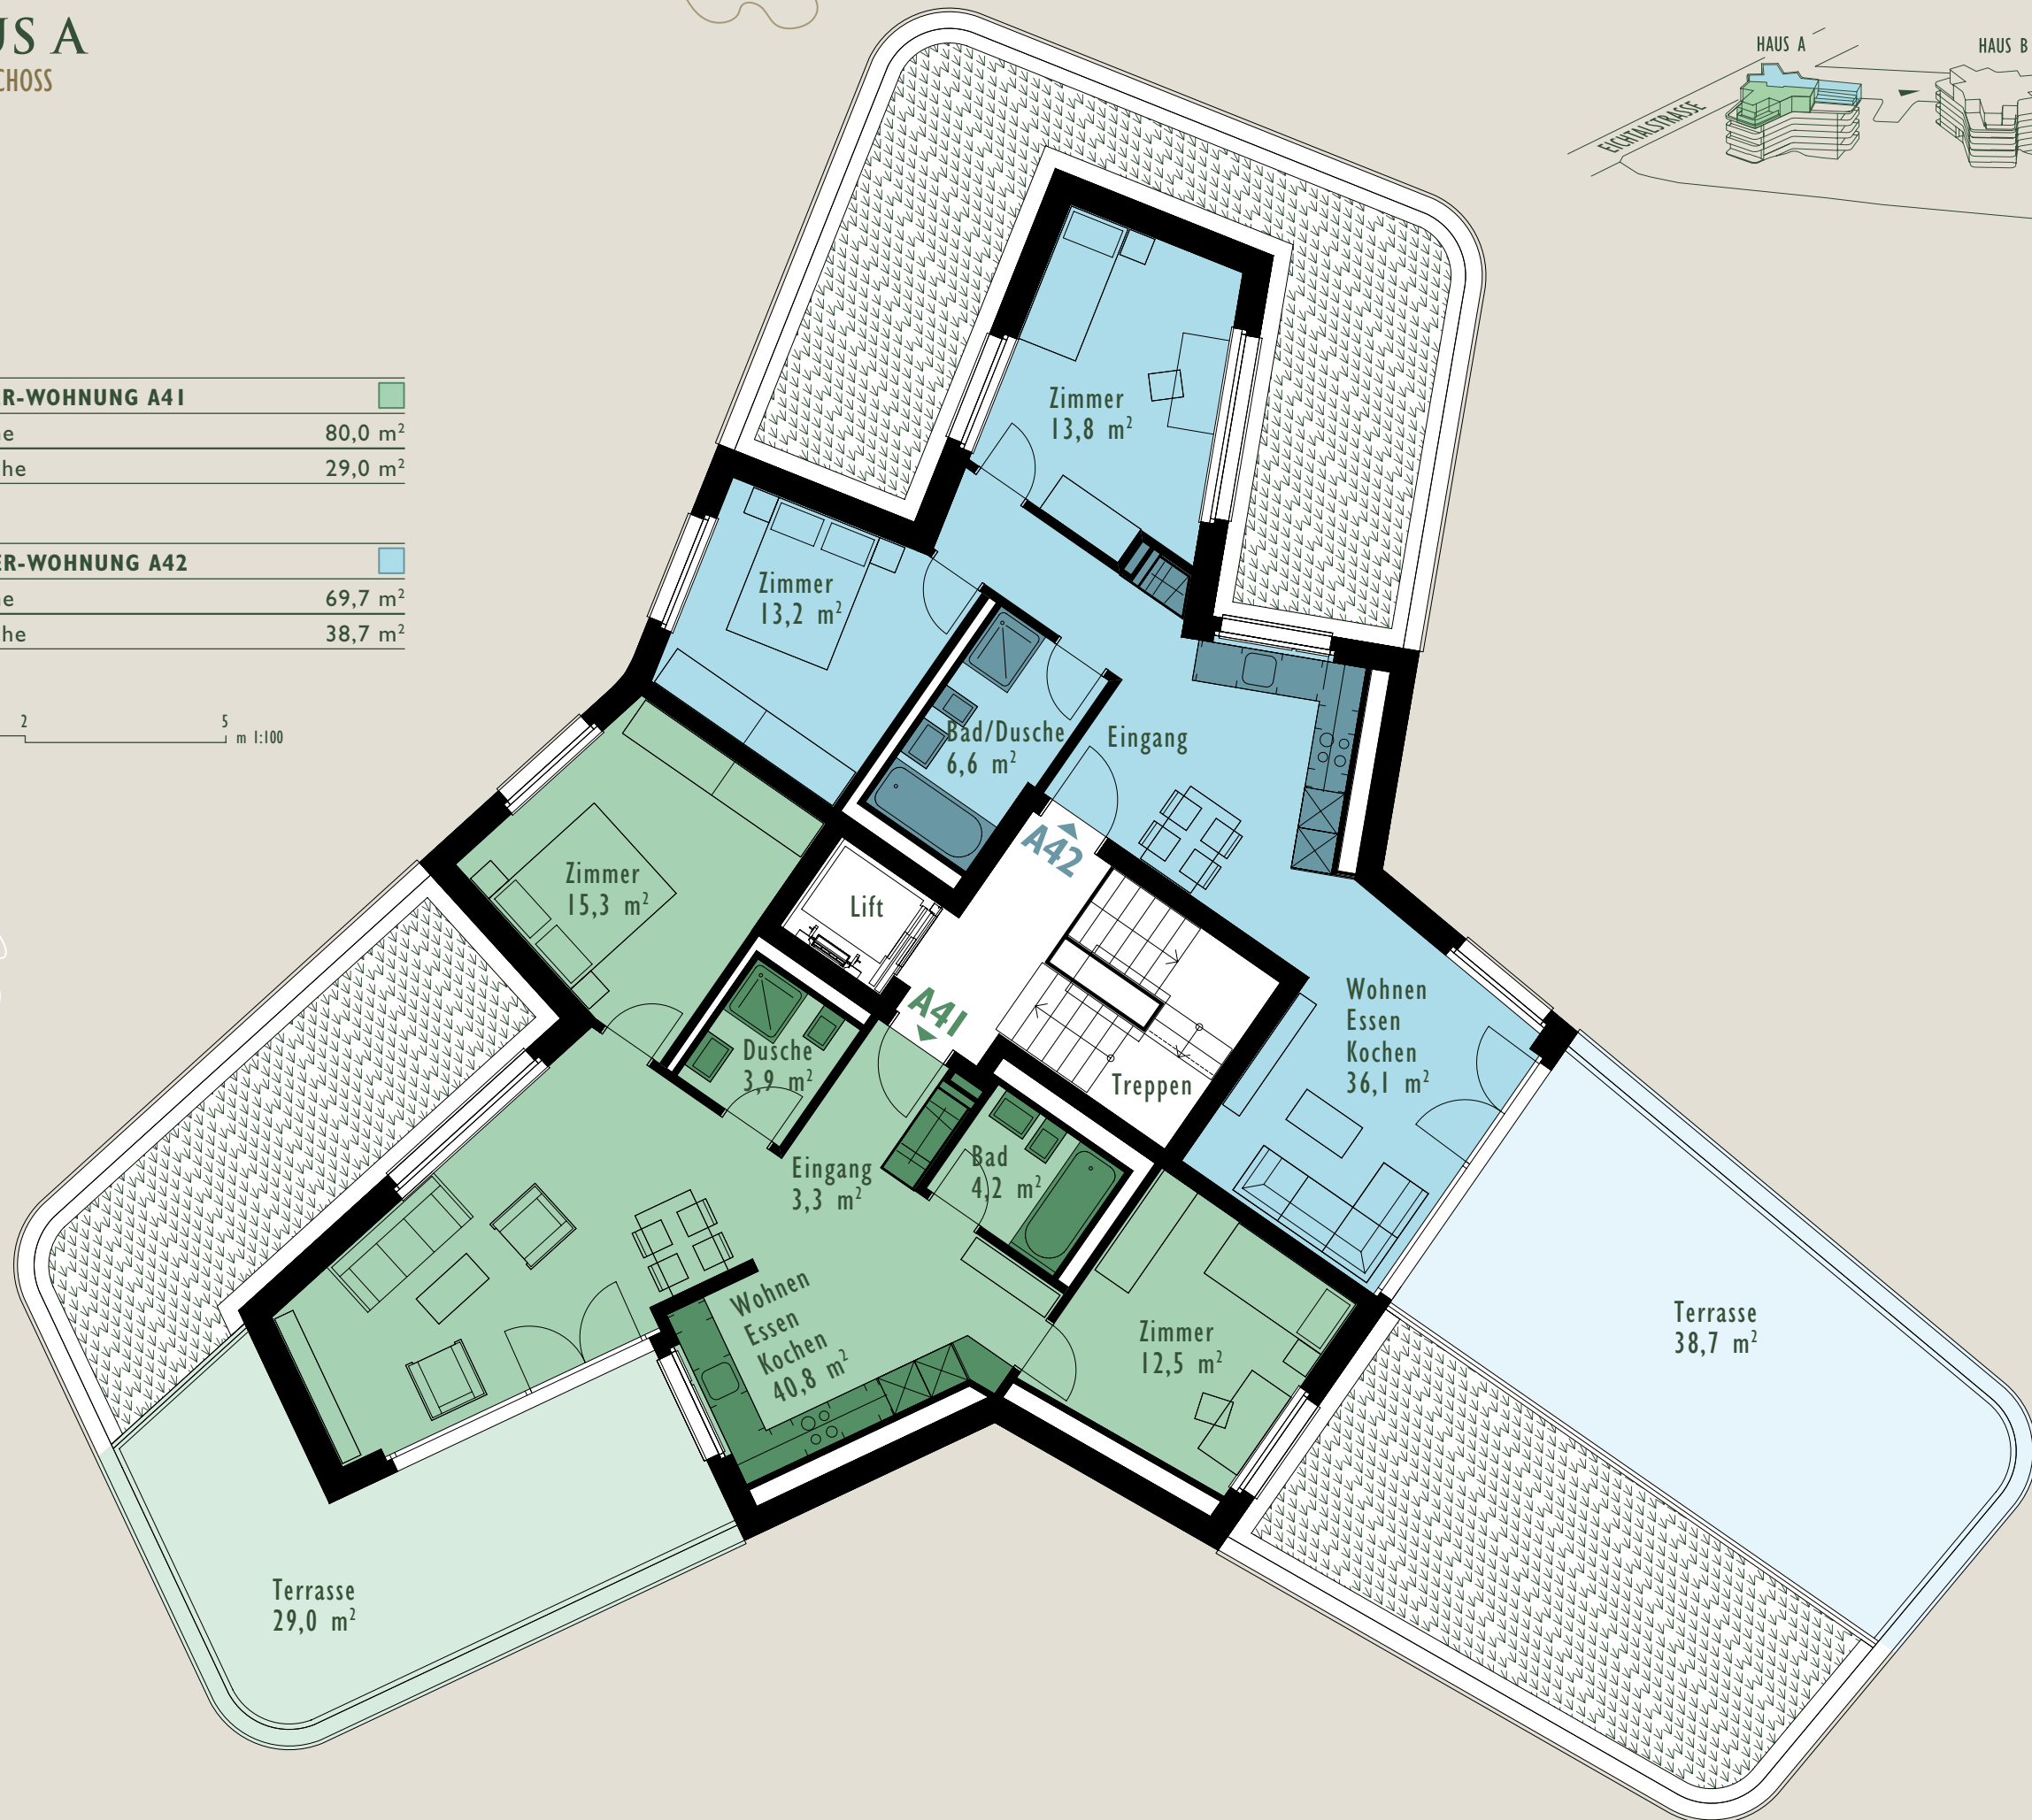
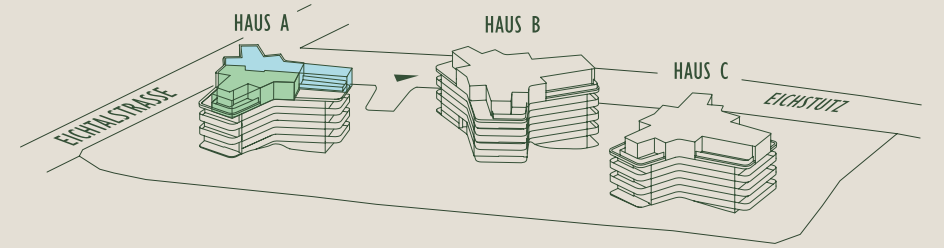
# HAUS A

## ATTIKAGESCHOSS

<b>3½-ZIMMER-WOHNUNG A41</b>	
Wohnfläche	80,0 m <sup>2</sup>
Aussenfläche	29,0 m <sup>2</sup>


<b>3½-ZIMMER-WOHNUNG A42</b>	
Wohnfläche	69,7 m <sup>2</sup>
Aussenfläche	38,7 m <sup>2</sup>

0 1 2 5 m 1:100




# HAUS B

## UNTERGESCHOSS

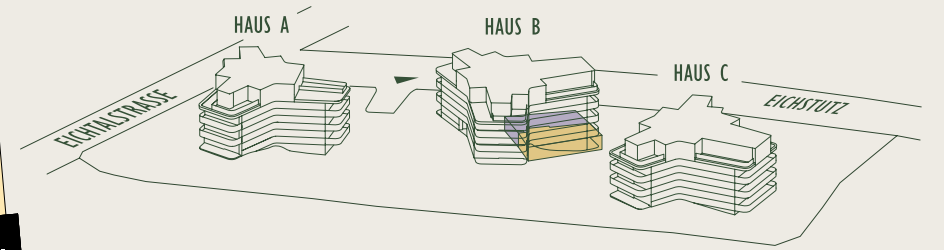

2½-ZIMMER-WOHNUNG B92	
Wohnfläche	60,7 m <sup>2</sup>
Aussenfläche	17,4 m <sup>2</sup>

2½-ZIMMER-WOHNUNG B91	
Wohnfläche	63,6 m <sup>2</sup>
Aussenfläche	18,8 m <sup>2</sup>

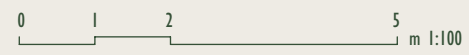

# HAUS B

## ERDGESCHOSS

### 2½-ZIMMER-WOHNUNG B04

Wohnfläche	61,2 m <sup>2</sup>
Aussenfläche	16,7 m <sup>2</sup>

### 3½-ZIMMER-WOHNUNG B01



Wohnfläche	76,0 m <sup>2</sup>
Aussenfläche	18,1 m <sup>2</sup>

### 2½-ZIMMER-WOHNUNG B03

Wohnfläche	68,0 m <sup>2</sup>
Aussenfläche	27,1 m <sup>2</sup>

### 4½-ZIMMER-WOHNUNG B02

Wohnfläche	95,6 m <sup>2</sup>
Aussenfläche	27,0 m <sup>2</sup>

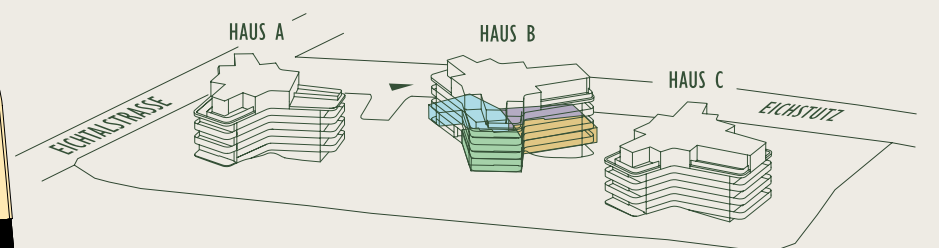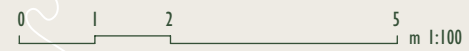



# HAUS B

## I. OBERGESCHOSS

### 2½-ZIMMER-WOHNUNG B14

Wohnfläche	61,8 m <sup>2</sup>
Aussenfläche	16,7 m <sup>2</sup>

### 3½-ZIMMER-WOHNUNG B11



Wohnfläche	76,3 m <sup>2</sup>
Aussenfläche	18,0 m <sup>2</sup>

### 4½-ZIMMER-WOHNUNG B13

Wohnfläche	96,1 m <sup>2</sup>
Aussenfläche	26,0 m <sup>2</sup>

### 4½-ZIMMER-WOHNUNG B12

Wohnfläche	95,8 m <sup>2</sup>
Aussenfläche	26,0 m <sup>2</sup>

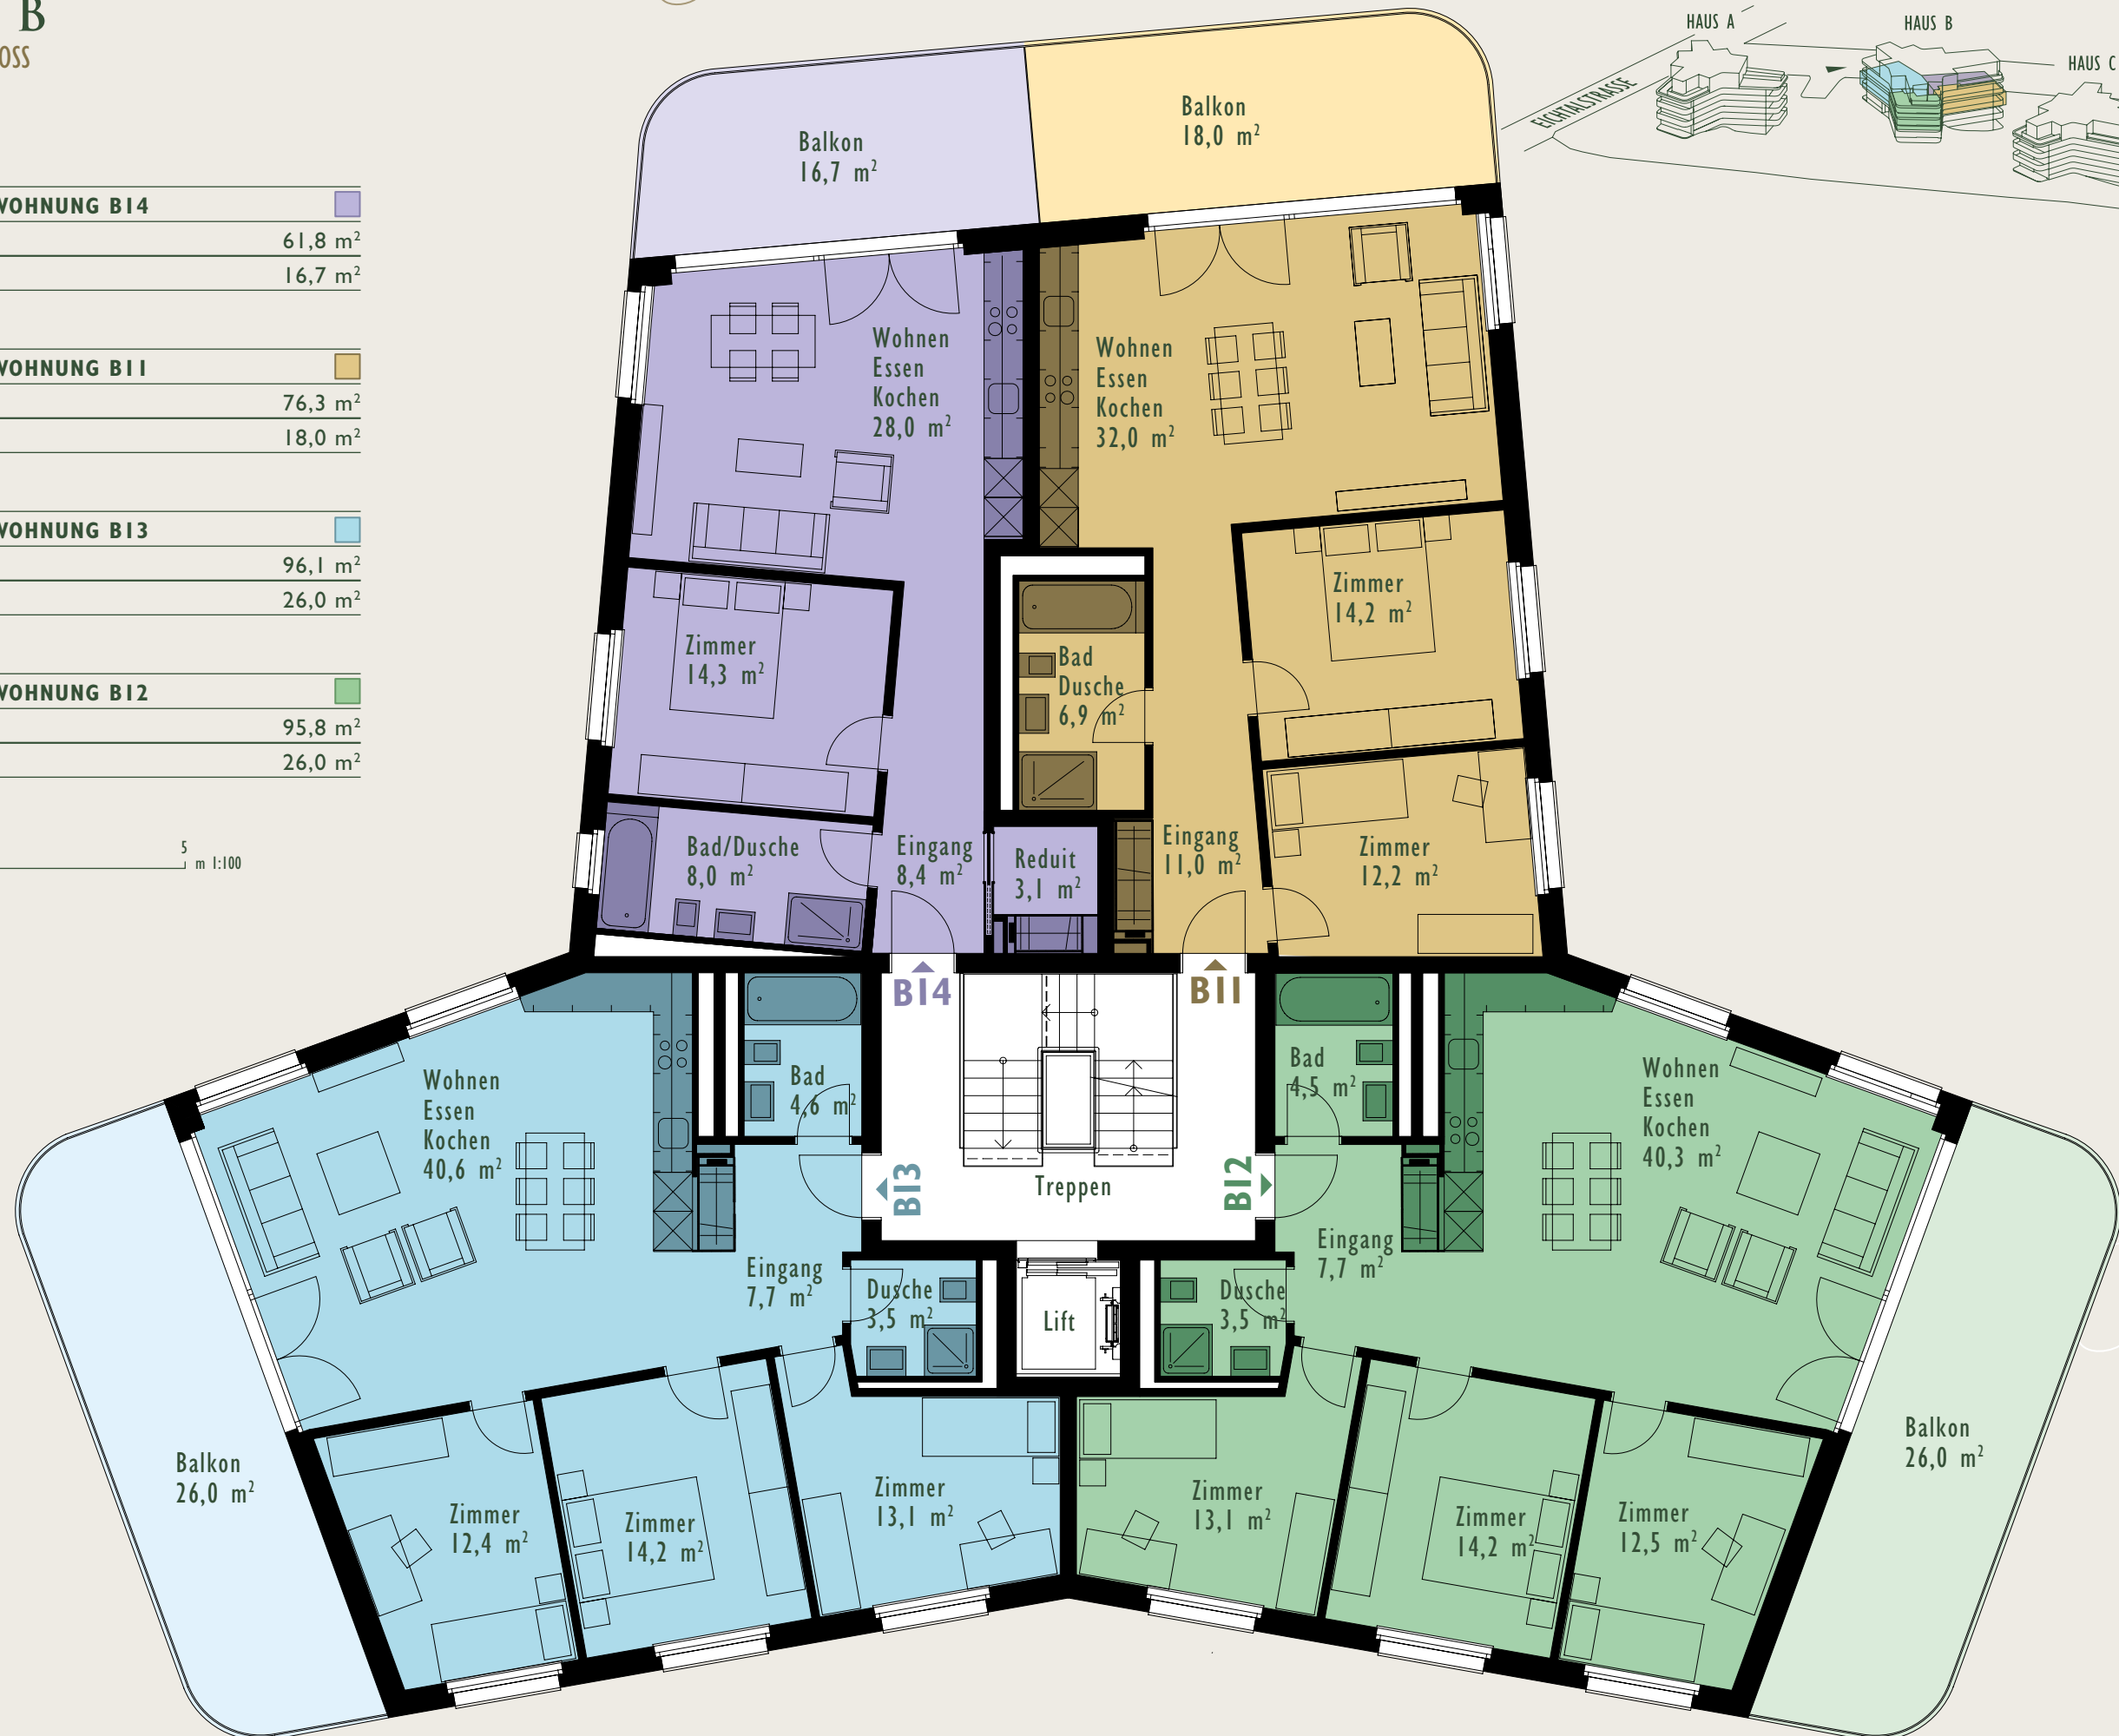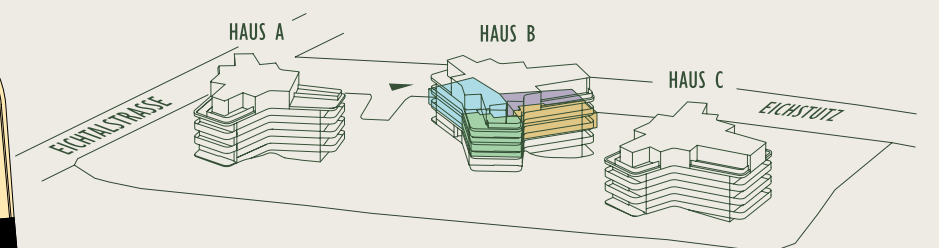

# HAUS B

## 2. OBERGESCHOSS

### 2½-ZIMMER-WOHNUNG B24

Wohnfläche	61,8 m <sup>2</sup>
Aussenfläche	16,7 m <sup>2</sup>

### 3½-ZIMMER-WOHNUNG B21




Wohnfläche	76,3 m <sup>2</sup>
Aussenfläche	18,0 m <sup>2</sup>

### 4½-ZIMMER-WOHNUNG B23

Wohnfläche	96,1 m <sup>2</sup>
Aussenfläche	26,0 m <sup>2</sup>


### 4½-ZIMMER-WOHNUNG B22

Wohnfläche	95,8 m <sup>2</sup>
Aussenfläche	26,0 m <sup>2</sup>

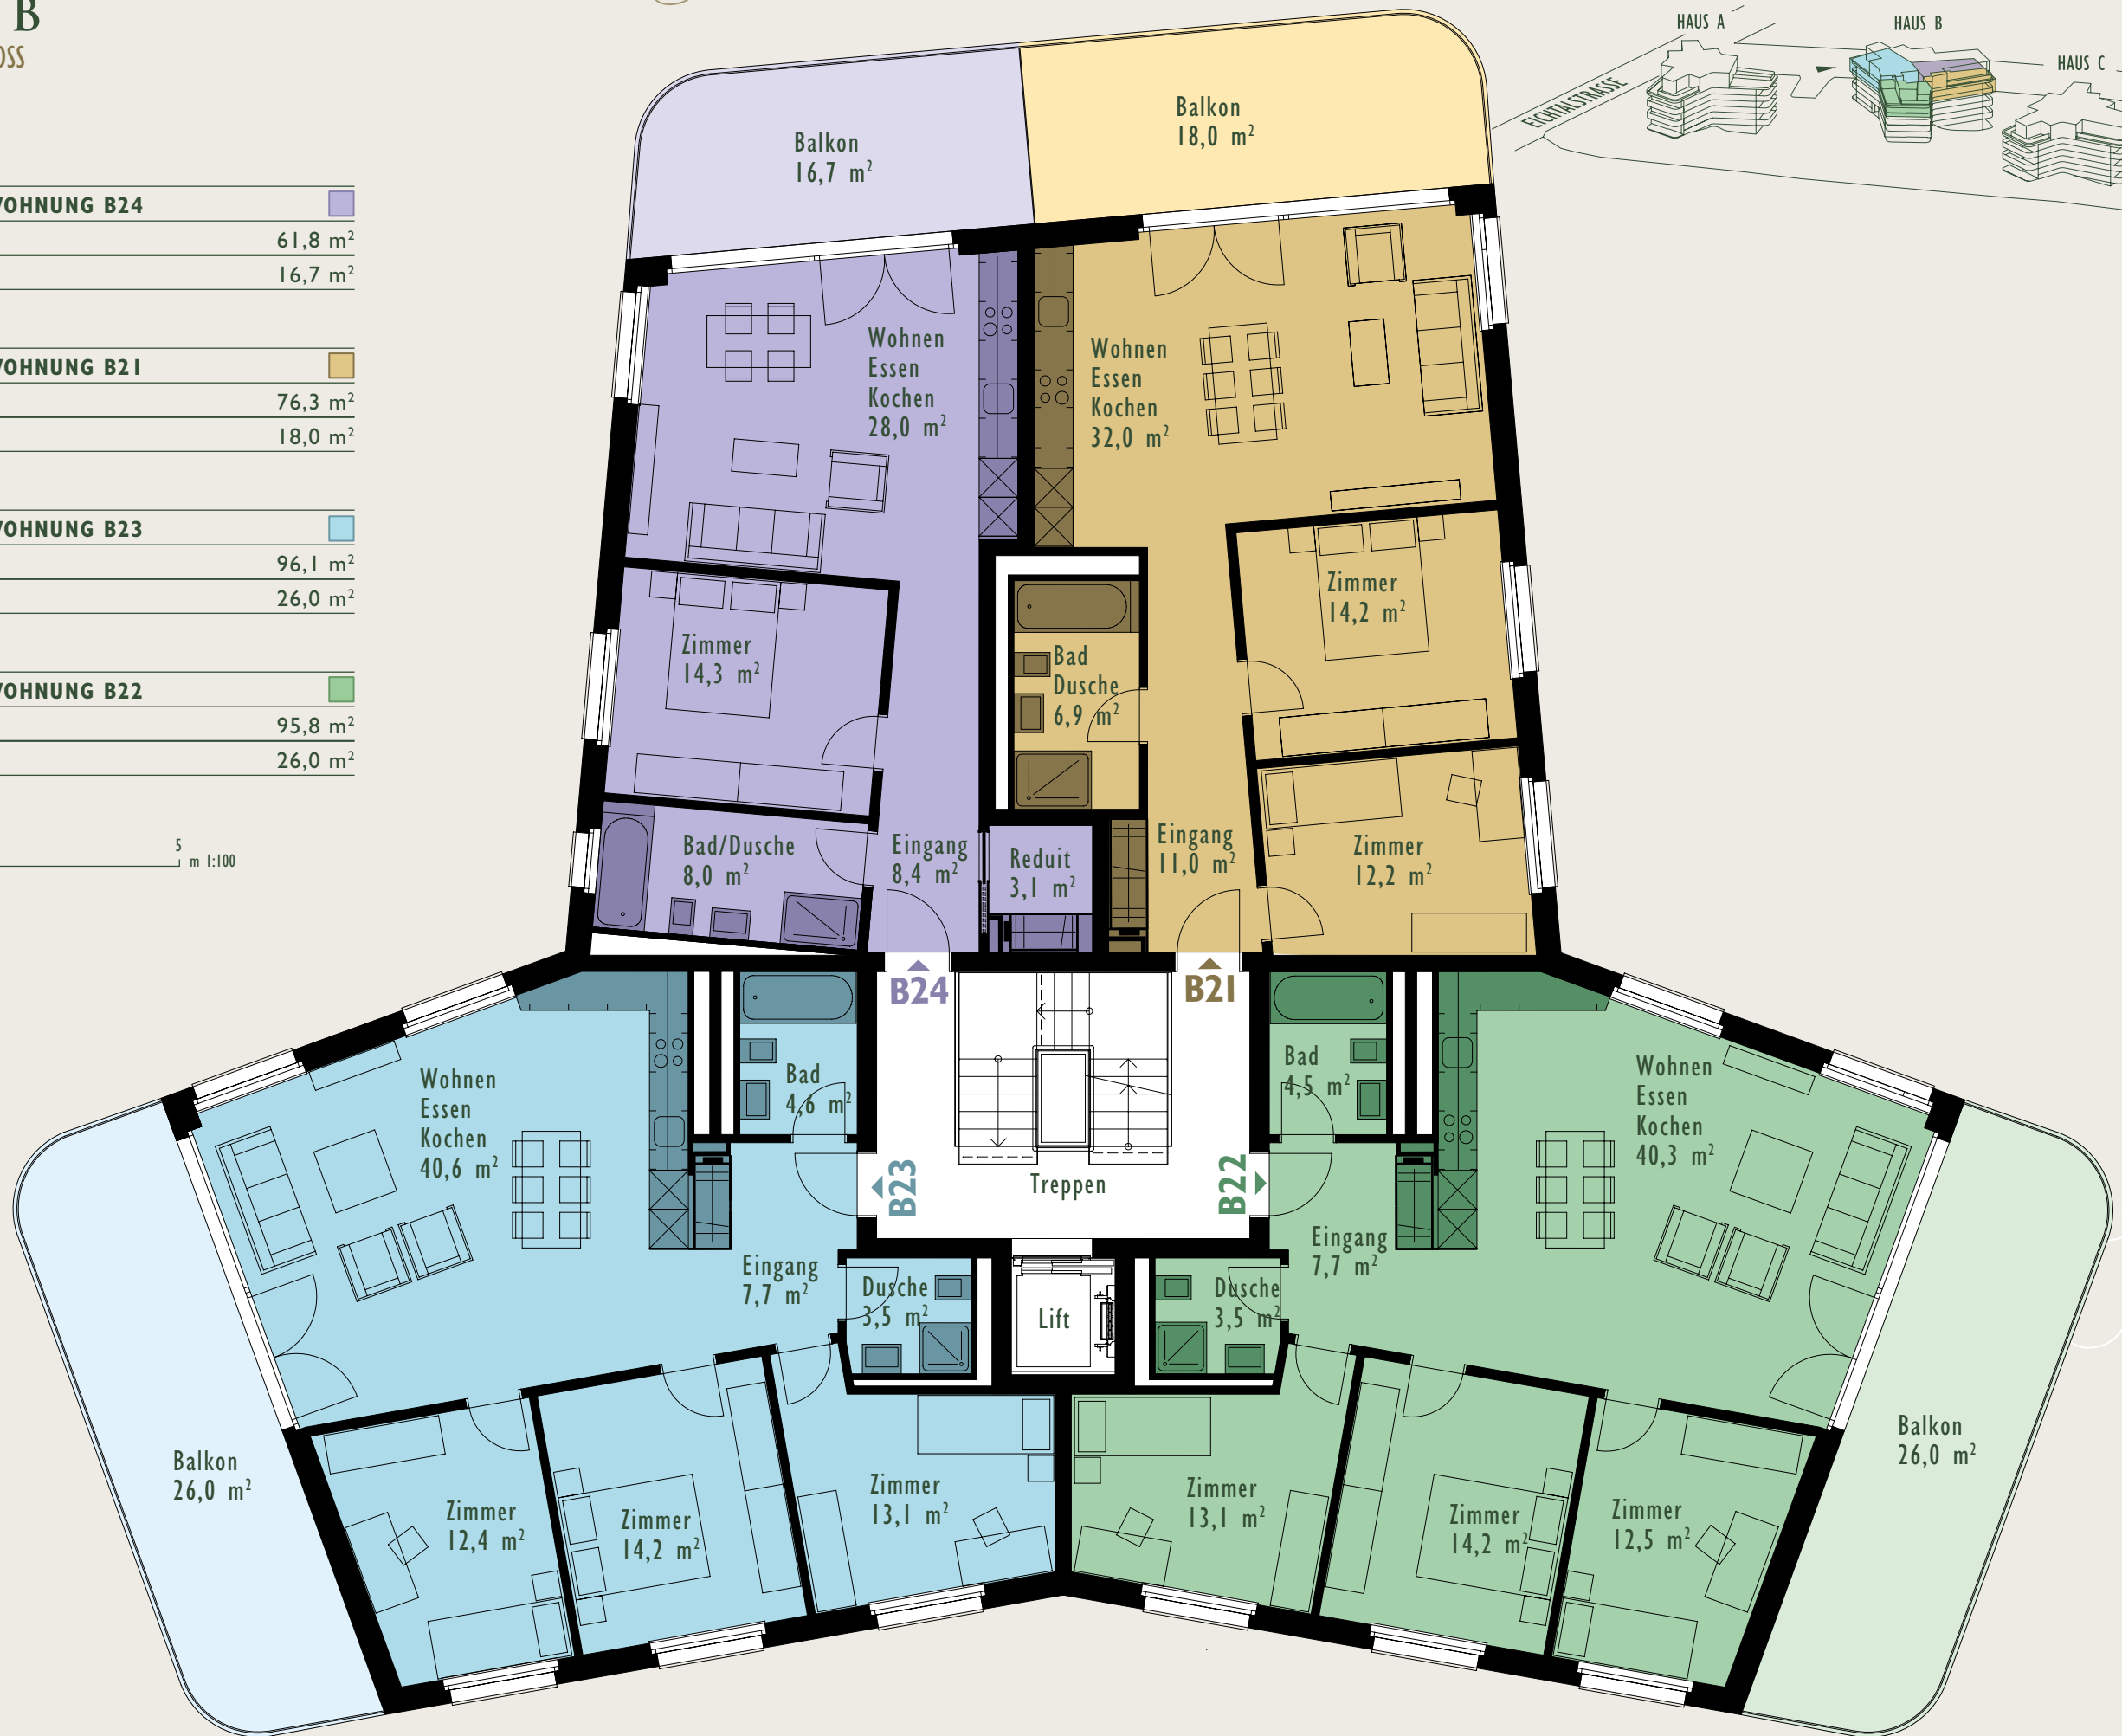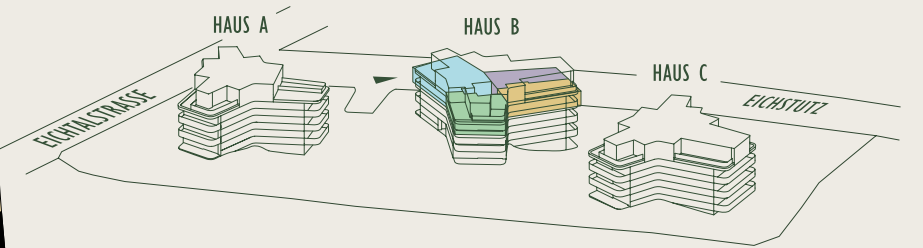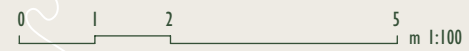


# HAUS B

## ATTIKAGESCHOSS

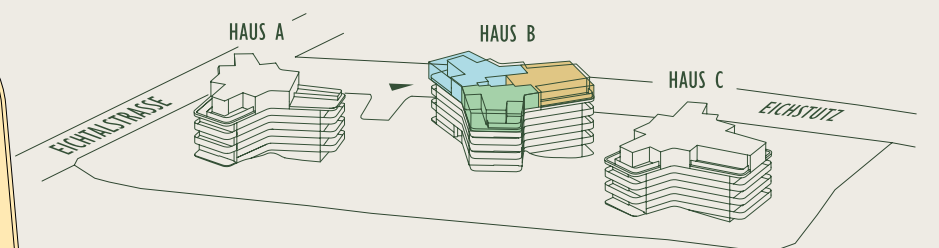


<b>3½-ZIMMER-WOHNUNG B32</b>	<span style="color: #ADD8E6;">■</span>
Wohnfläche	85,0 m <sup>2</sup>
Aussenfläche	22,3 m <sup>2</sup>
<b>3½-ZIMMER-WOHNUNG B33</b>	<span style="color: #D2B48C;">■</span>
Wohnfläche	84,5 m <sup>2</sup>
Aussenfläche	31,0 m <sup>2</sup>
<b>3½-ZIMMER-WOHNUNG B31</b>	<span style="color: #90EE90;">■</span>
Wohnfläche	86,2 m <sup>2</sup>
Aussenfläche	22,0 m <sup>2</sup>

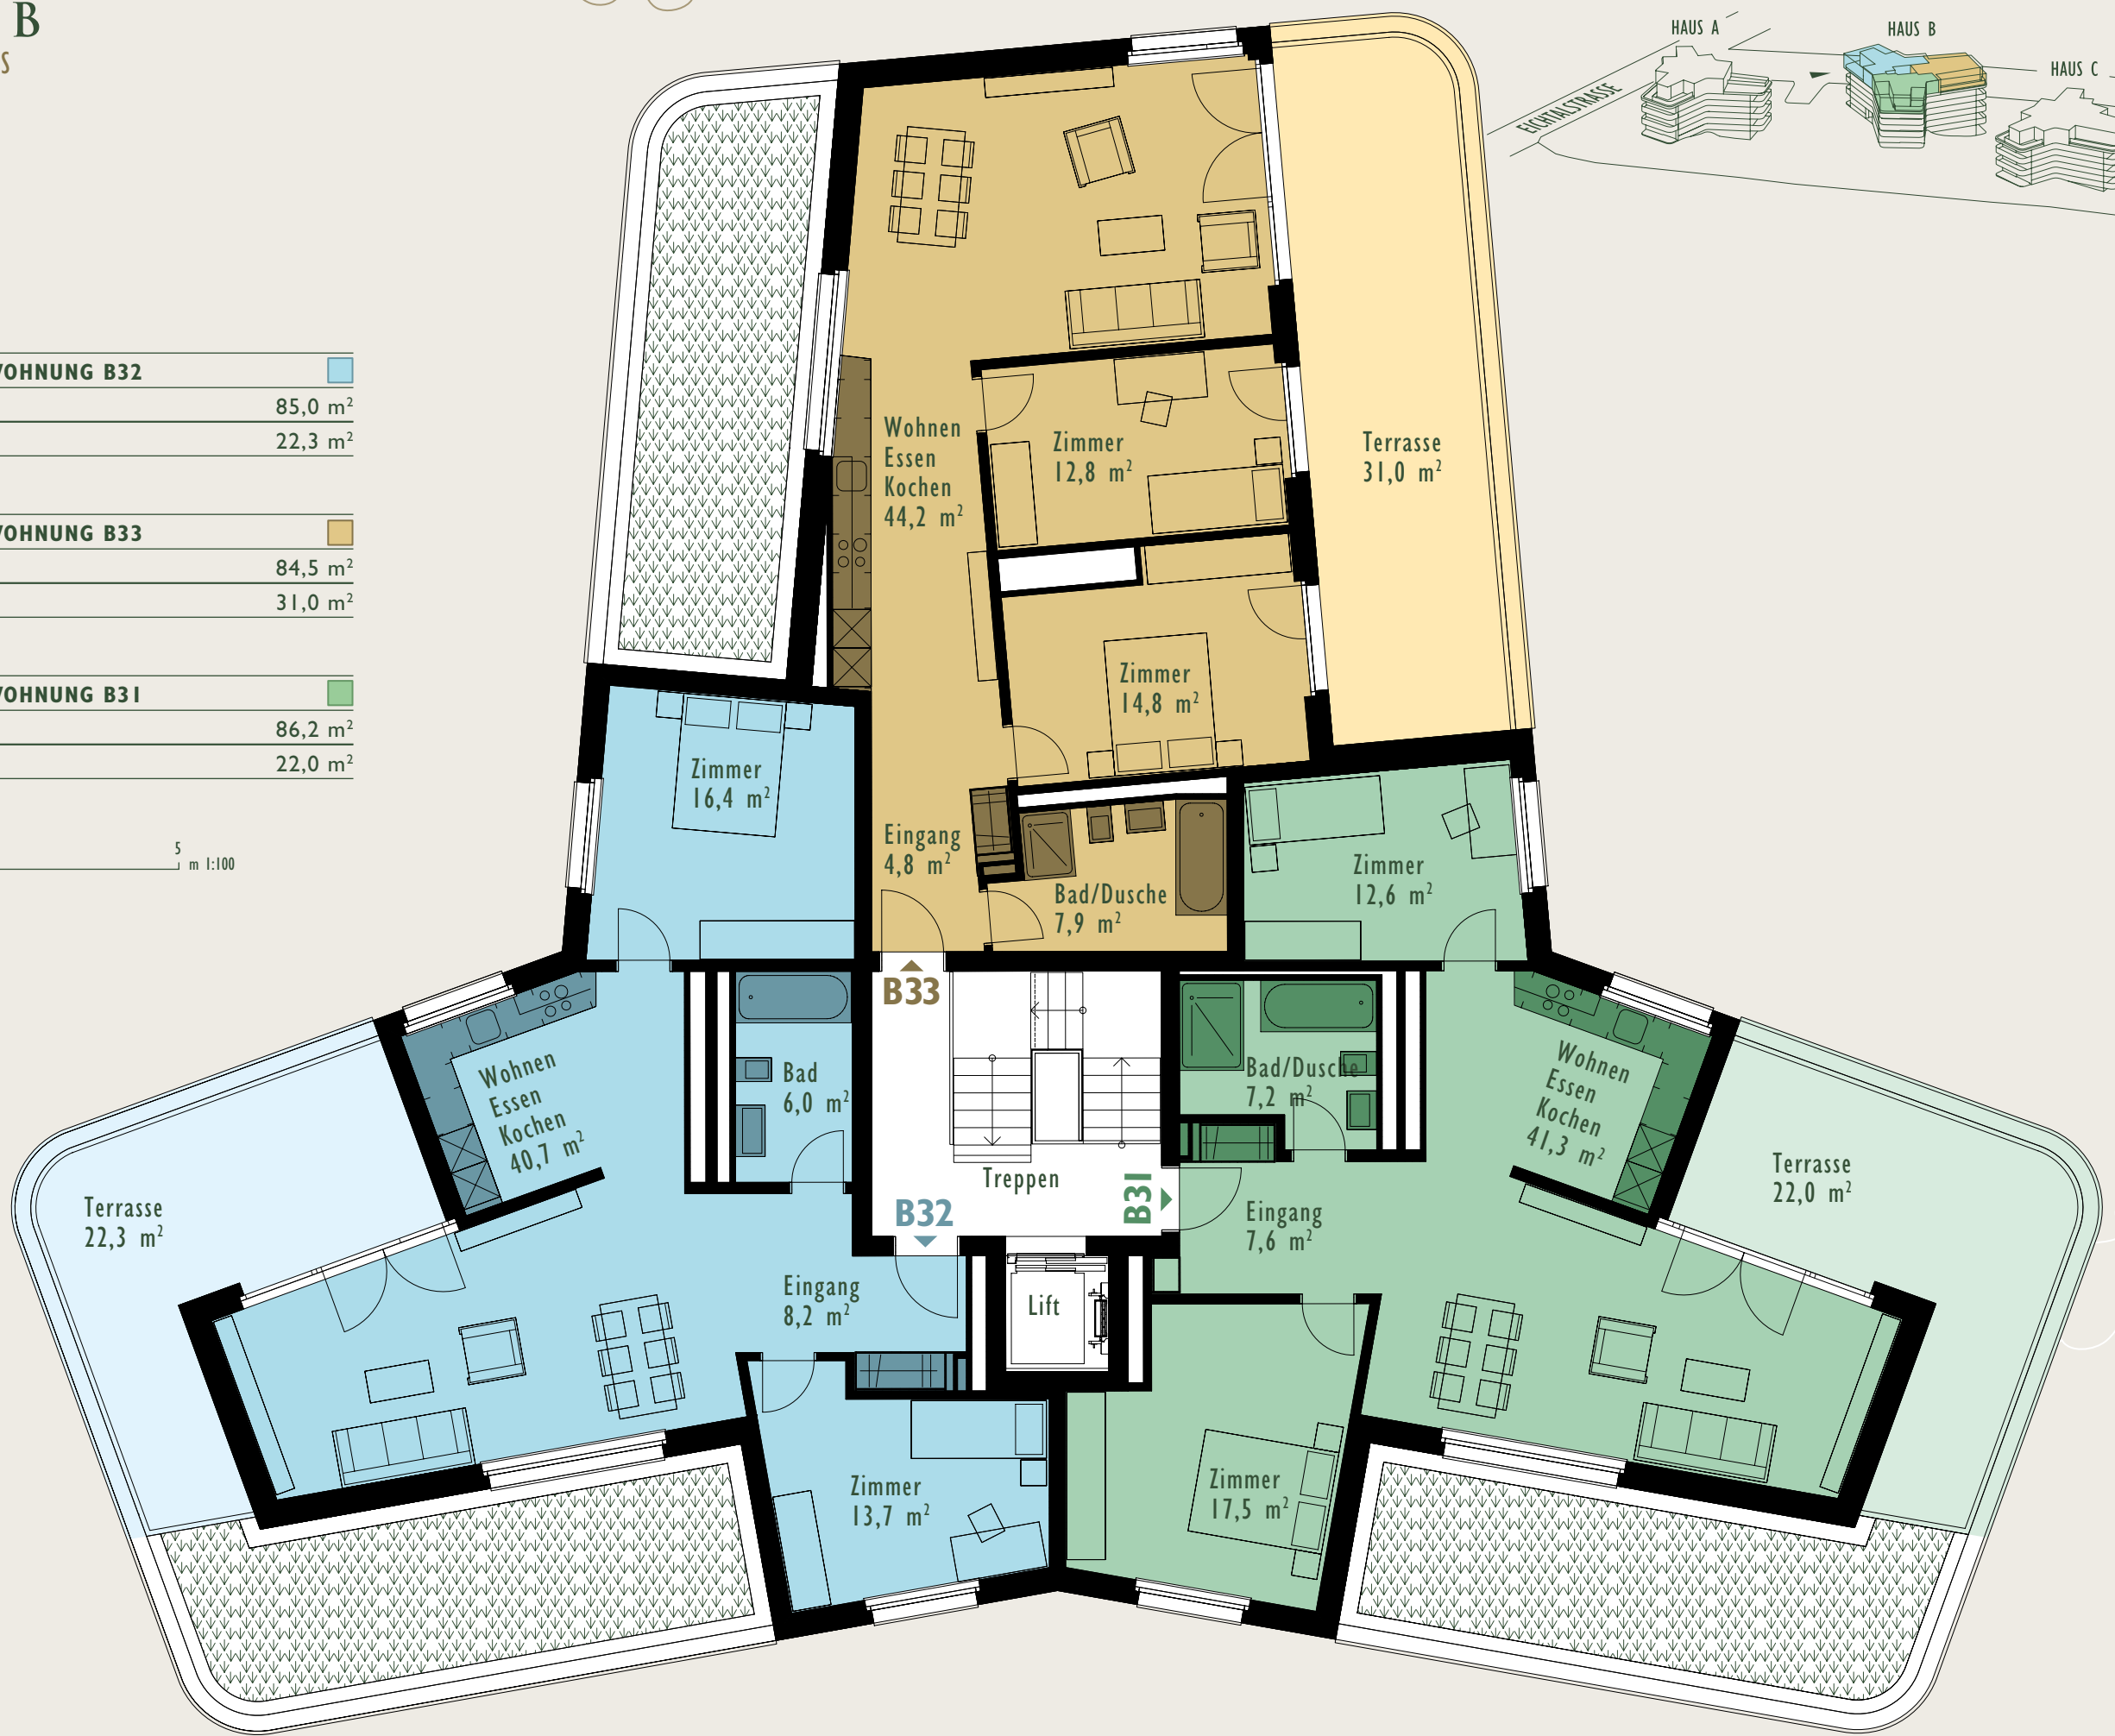



# HAUS C

## UNTERGESCHOSS

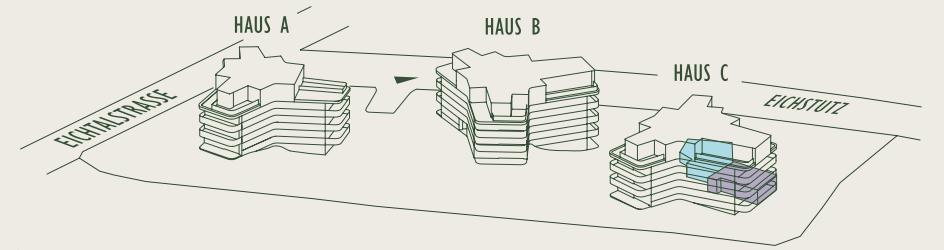

2½-ZIMMER-WOHNUNG C92	
Wohnfläche	59,7 m <sup>2</sup>
Aussenfläche	19,1 m <sup>2</sup>

2½-ZIMMER-WOHNUNG C91	
Wohnfläche	67,0 m <sup>2</sup>
Aussenfläche	27,0 m <sup>2</sup>



# HAUS C



## ERDGESCHOSS

<b>2½-ZIMMER-WOHNUNG C04</b>	
Wohnfläche	61,2 m <sup>2</sup>
Aussenfläche	16,7 m <sup>2</sup>

<b>3½-ZIMMER-WOHNUNG C01</b>	
Wohnfläche	76,0 m <sup>2</sup>
Aussenfläche	18,1 m <sup>2</sup>

<b>2½-ZIMMER-WOHNUNG C03</b>	
Wohnfläche	68,0 m <sup>2</sup>
Aussenfläche	26,0 m <sup>2</sup>

<b>4½-ZIMMER-WOHNUNG C02</b>	
Wohnfläche	95,6 m <sup>2</sup>
Aussenfläche	27,0 m <sup>2</sup>

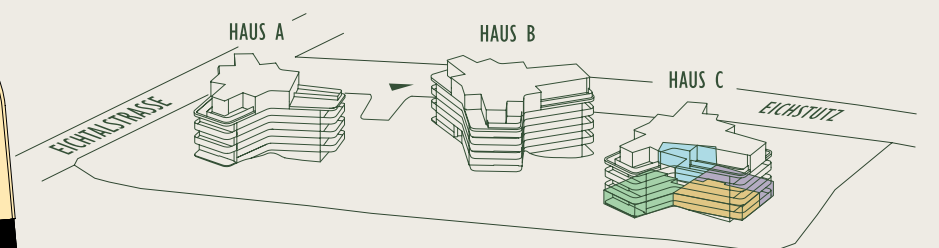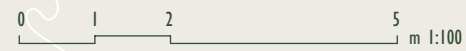

# HAUS C

## I. OBERGESCHOSS

### 2½-ZIMMER-WOHNUNG C14

Wohnfläche	61,8 m <sup>2</sup>
Aussenfläche	16,7 m <sup>2</sup>

### 3½-ZIMMER-WOHNUNG C11




Wohnfläche	76,3 m <sup>2</sup>
Aussenfläche	18,0 m <sup>2</sup>

### 4½-ZIMMER-WOHNUNG C13

Wohnfläche	96,1 m <sup>2</sup>
Aussenfläche	26,0 m <sup>2</sup>

### 4½-ZIMMER-WOHNUNG C12

Wohnfläche	95,8 m <sup>2</sup>
Aussenfläche	26,0 m <sup>2</sup>

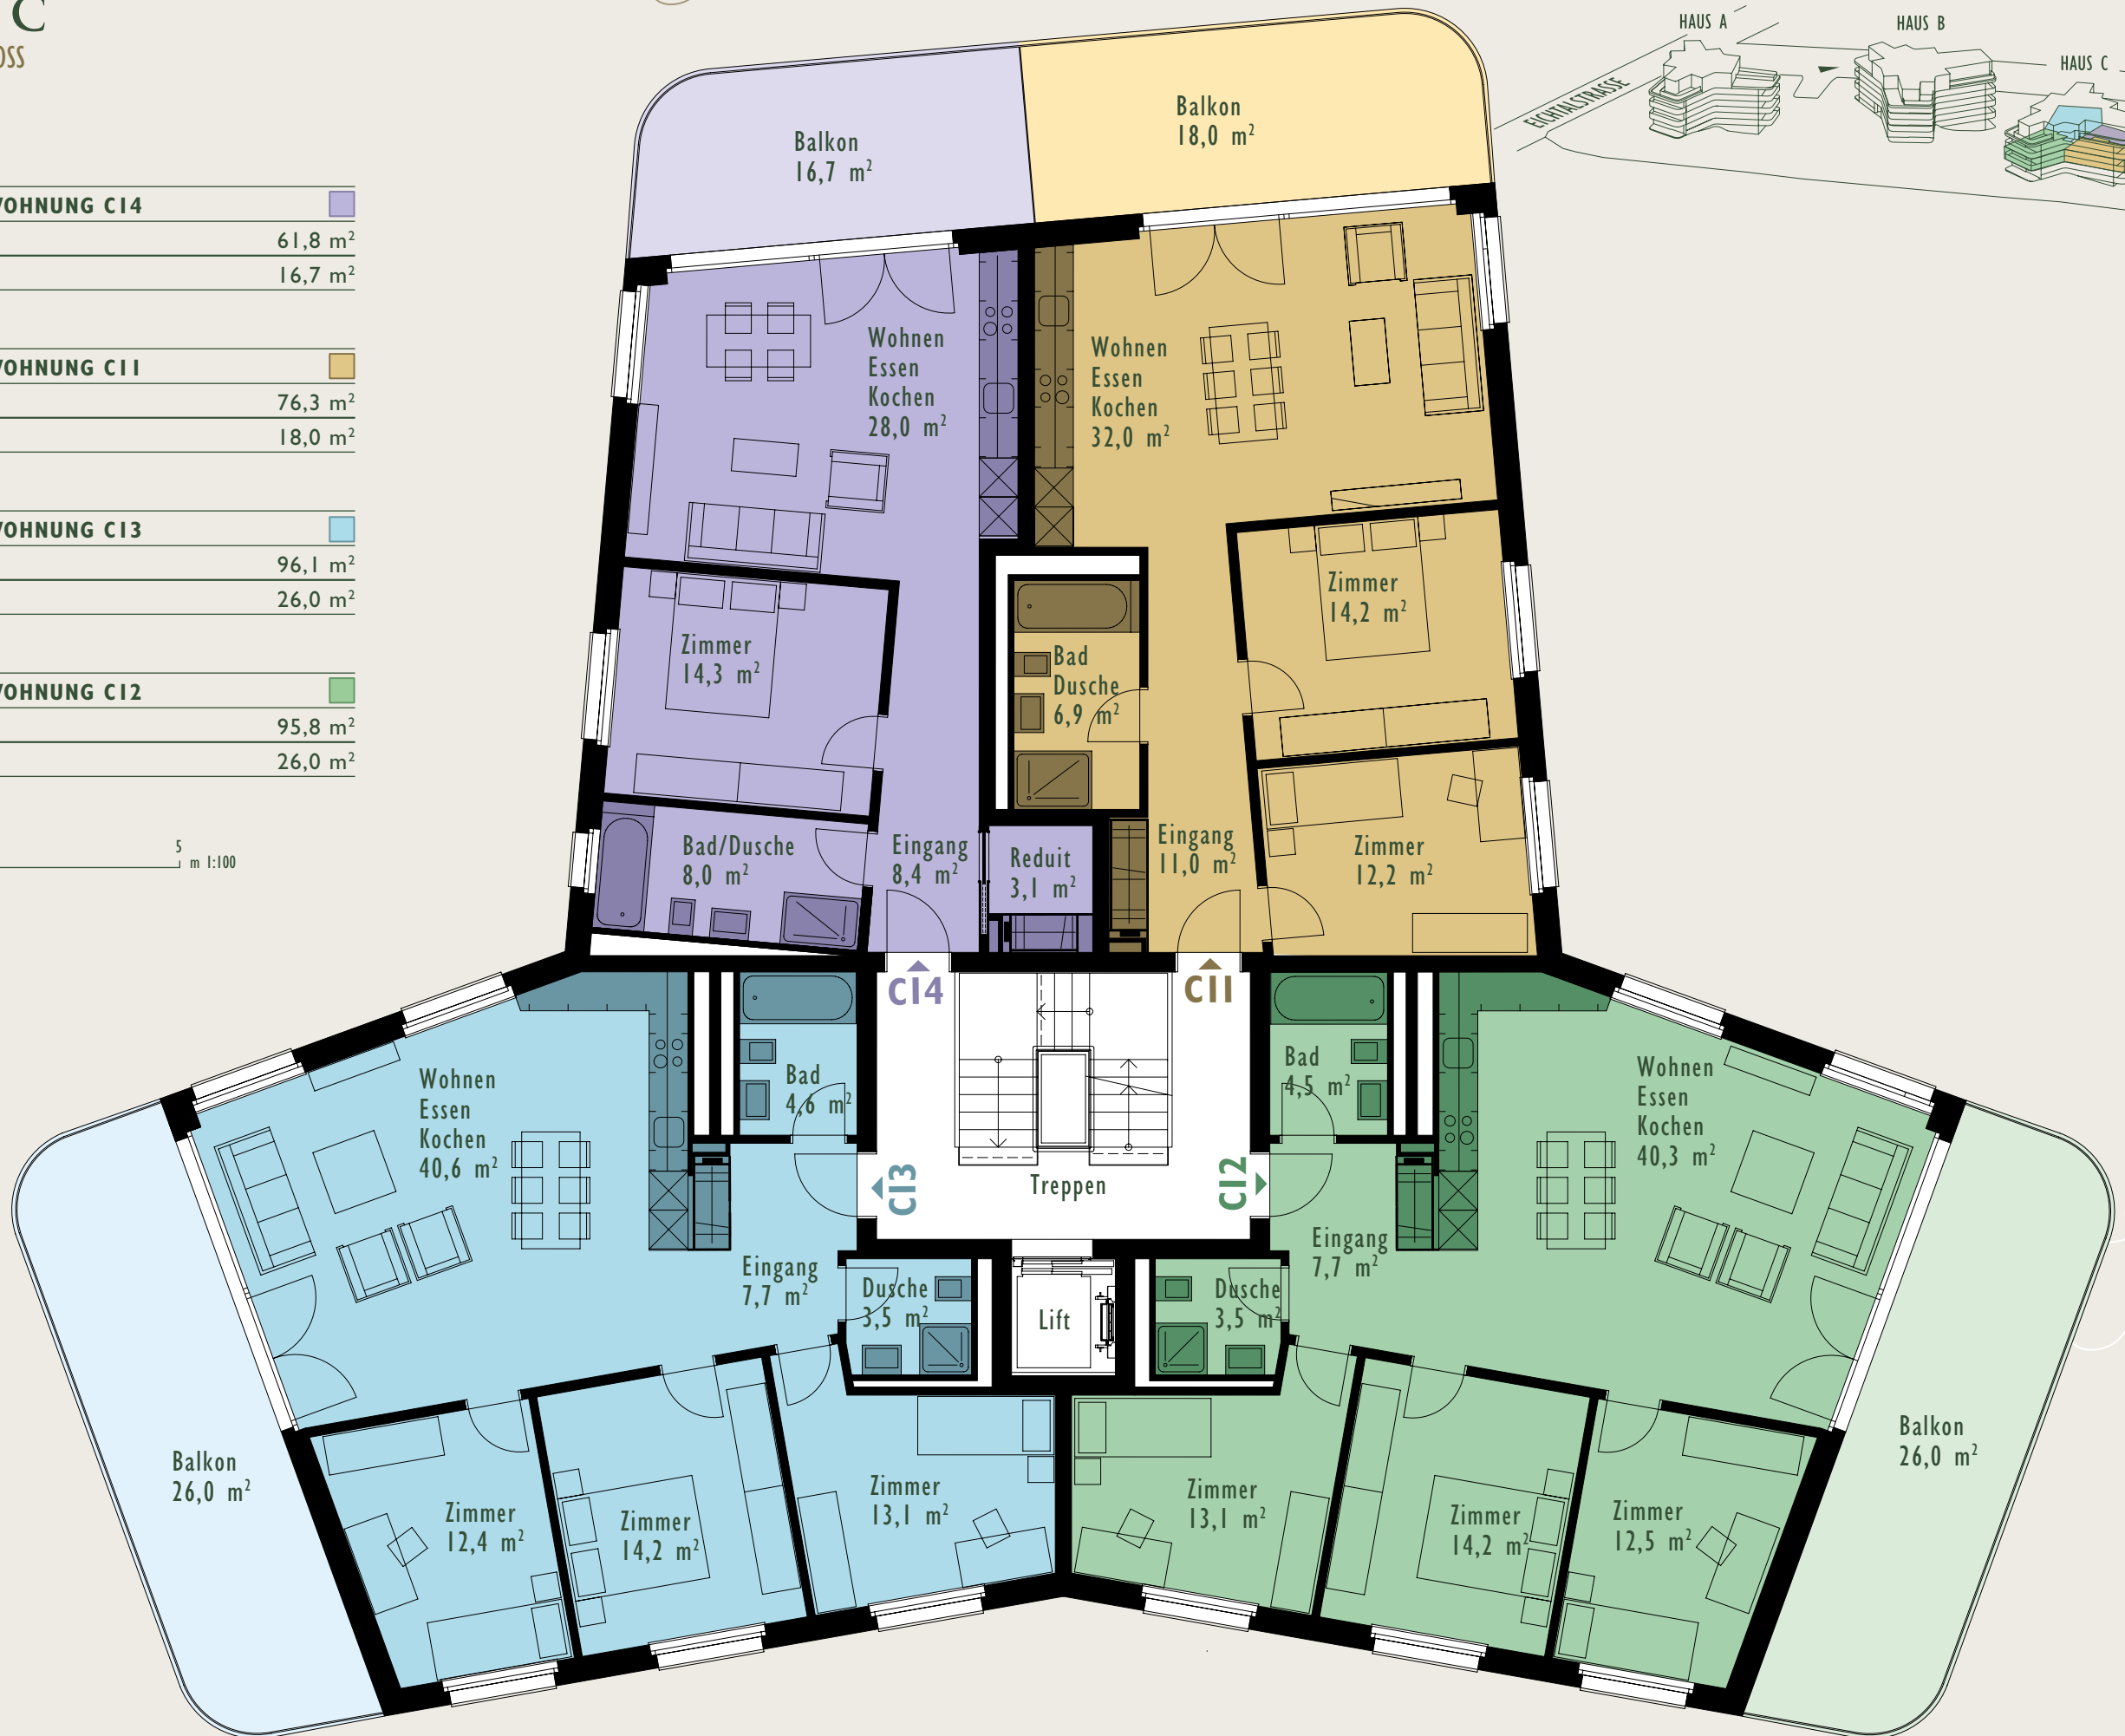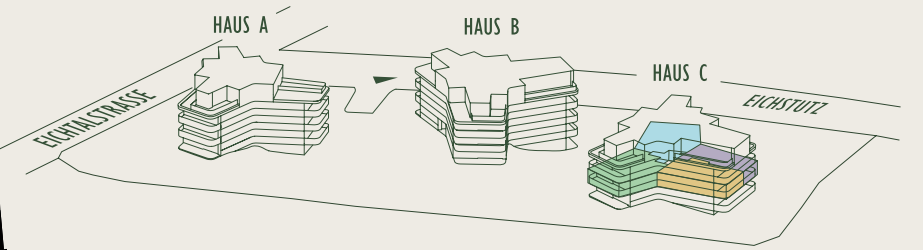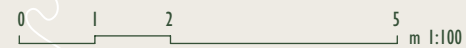



# HAUS C

## 2. OBERGESCHOSS

### 2½-ZIMMER-WOHNUNG C24

Wohnfläche	61,8 m <sup>2</sup>
Aussenfläche	16,7 m <sup>2</sup>

### 3½-ZIMMER-WOHNUNG C21




Wohnfläche	76,3 m <sup>2</sup>
Aussenfläche	18,0 m <sup>2</sup>

### 4½-ZIMMER-WOHNUNG C23

Wohnfläche	96,1 m <sup>2</sup>
Aussenfläche	26,0 m <sup>2</sup>


### 4½-ZIMMER-WOHNUNG C22

Wohnfläche	95,8 m <sup>2</sup>
Aussenfläche	26,0 m <sup>2</sup>

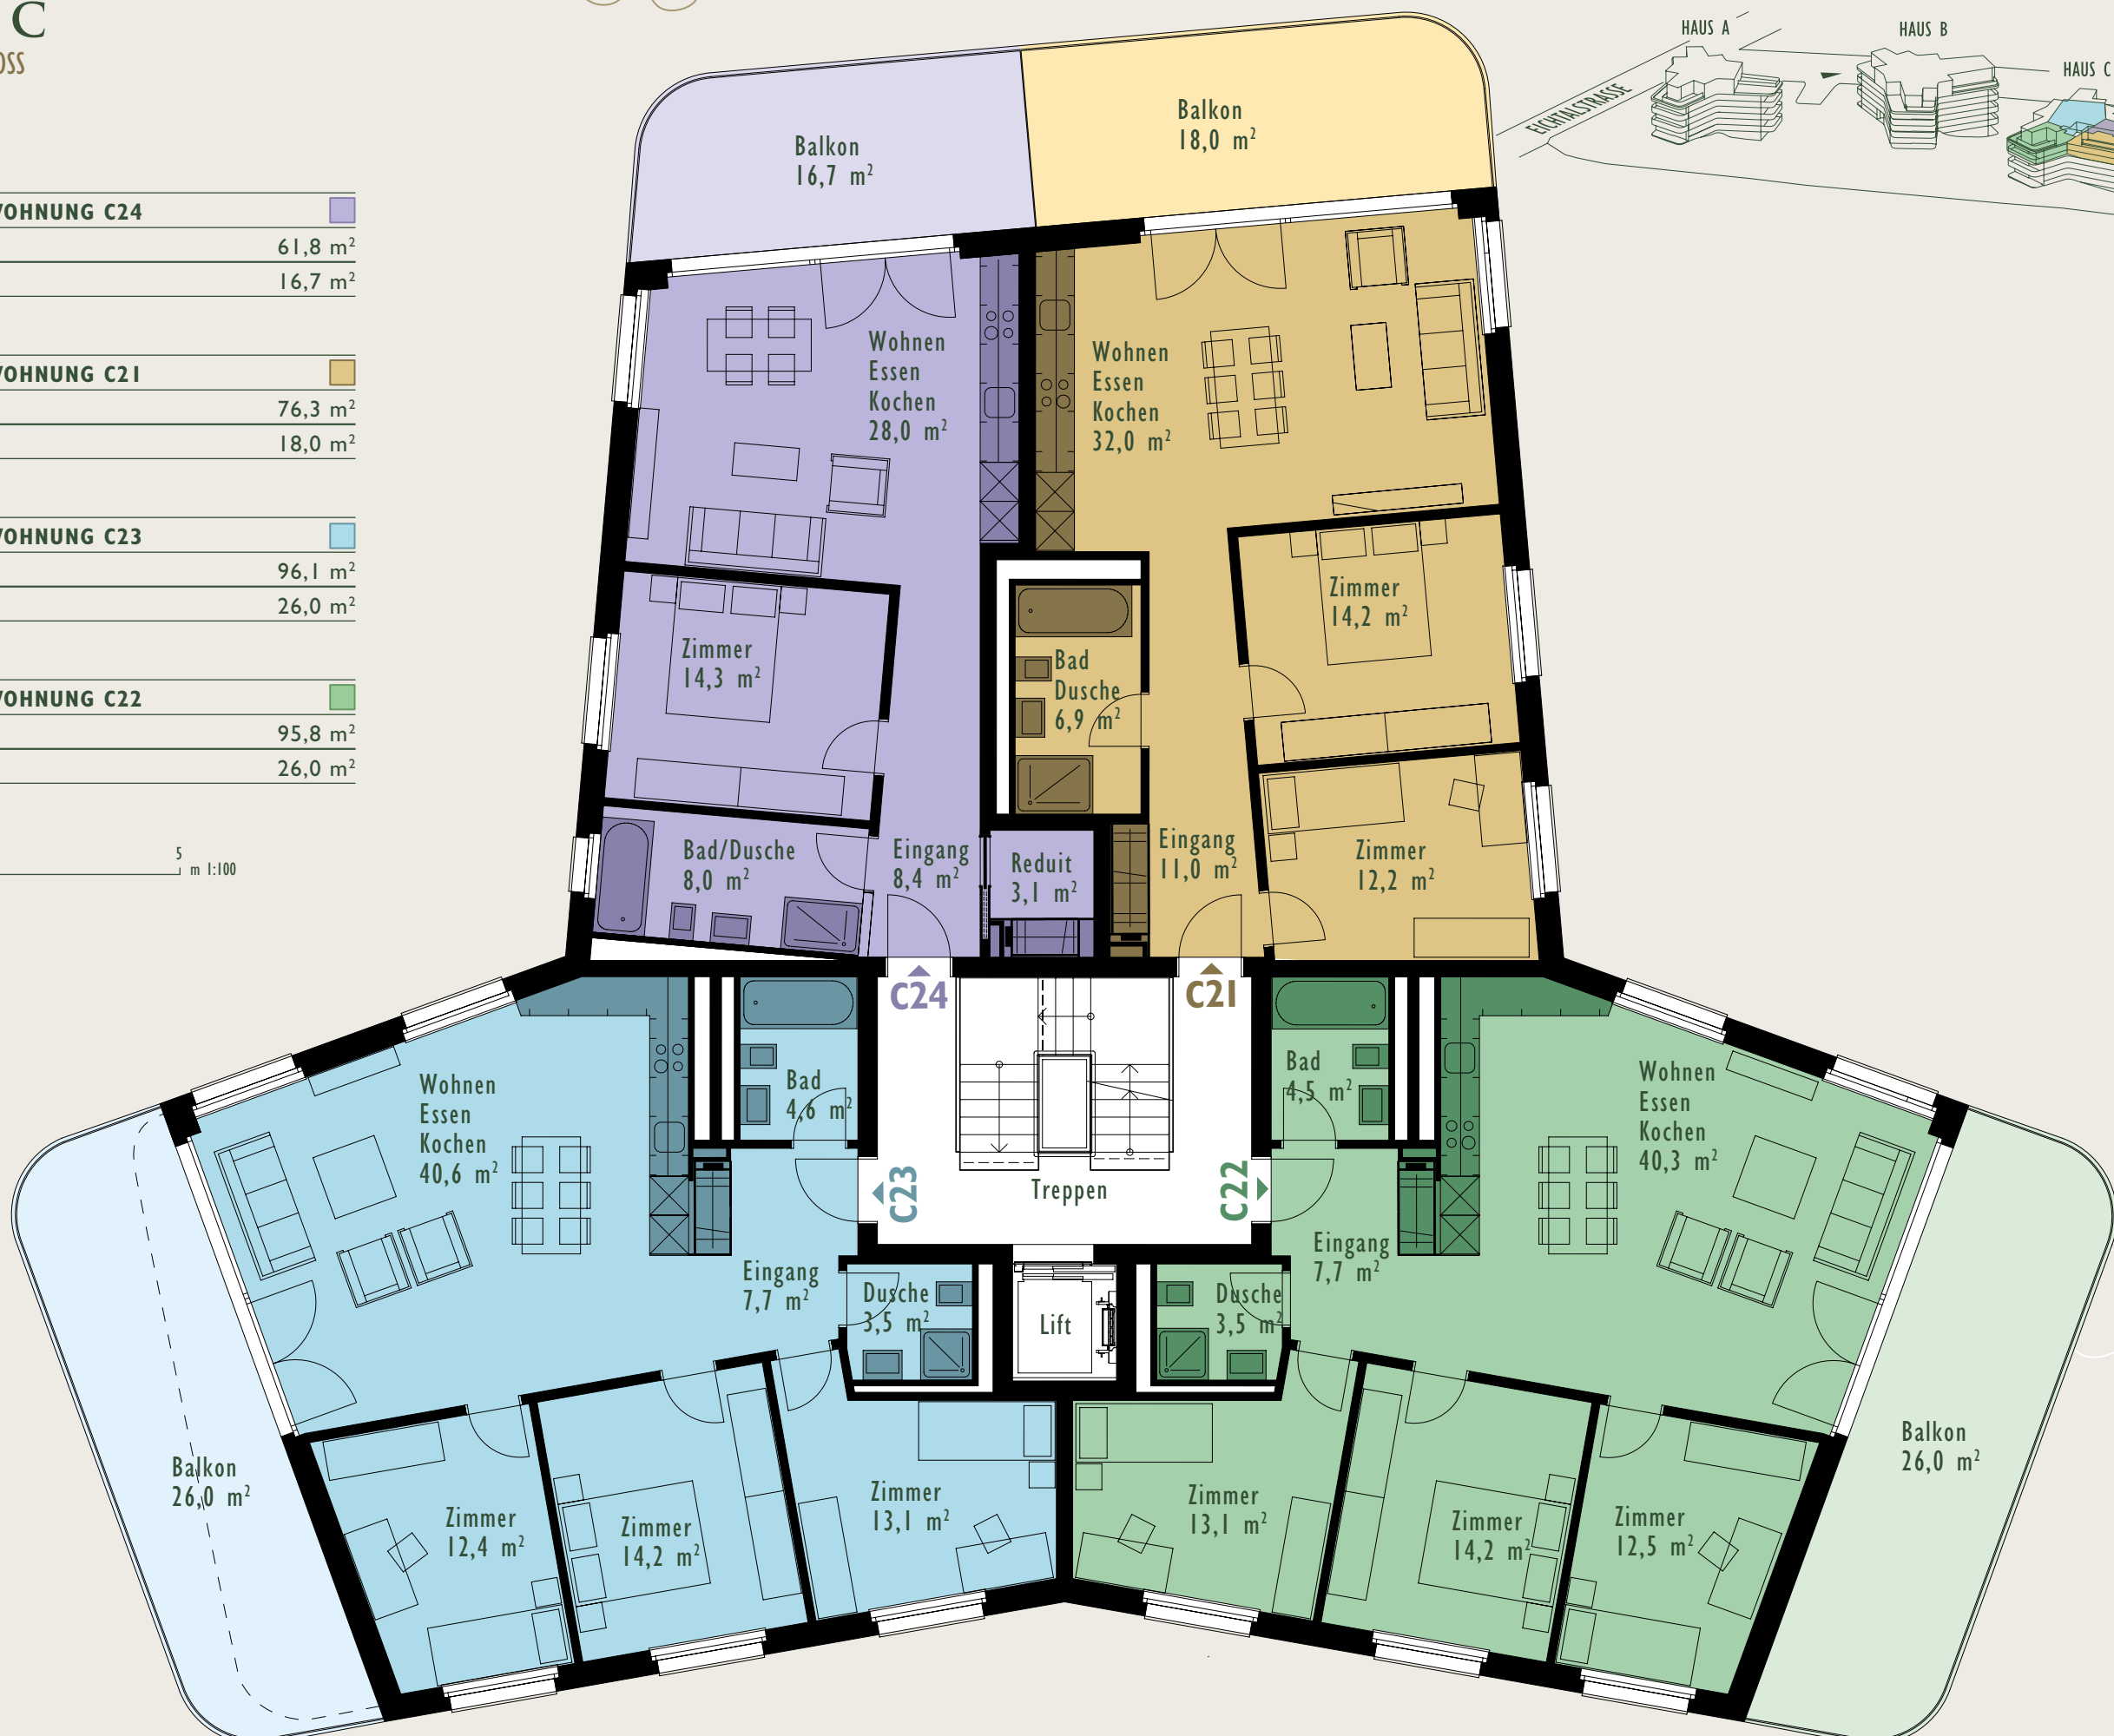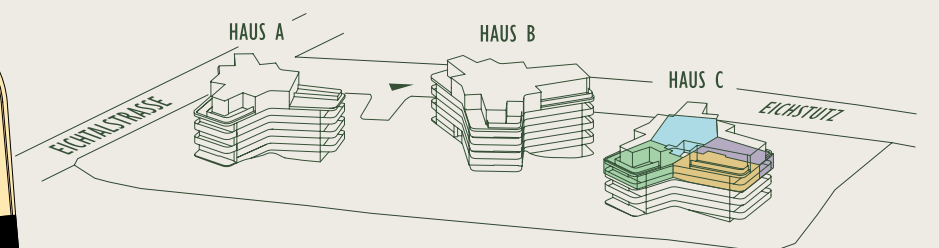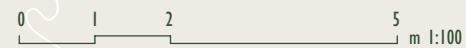

# HAUS C

## ATTIKAGESCHOSS

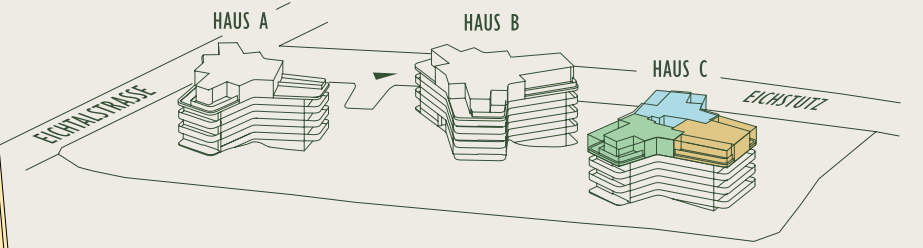

### 3½-ZIMMER-WOHNUNG C32



Wohnfläche	85,5 m <sup>2</sup>
Aussenfläche	38,3 m <sup>2</sup>

### 3½-ZIMMER-WOHNUNG C33

Wohnfläche	84,5 m <sup>2</sup>
Aussenfläche	31,0 m <sup>2</sup>


### 3½-ZIMMER-WOHNUNG C31

Wohnfläche	86,2 m <sup>2</sup>
Aussenfläche	22,0 m <sup>2</sup>

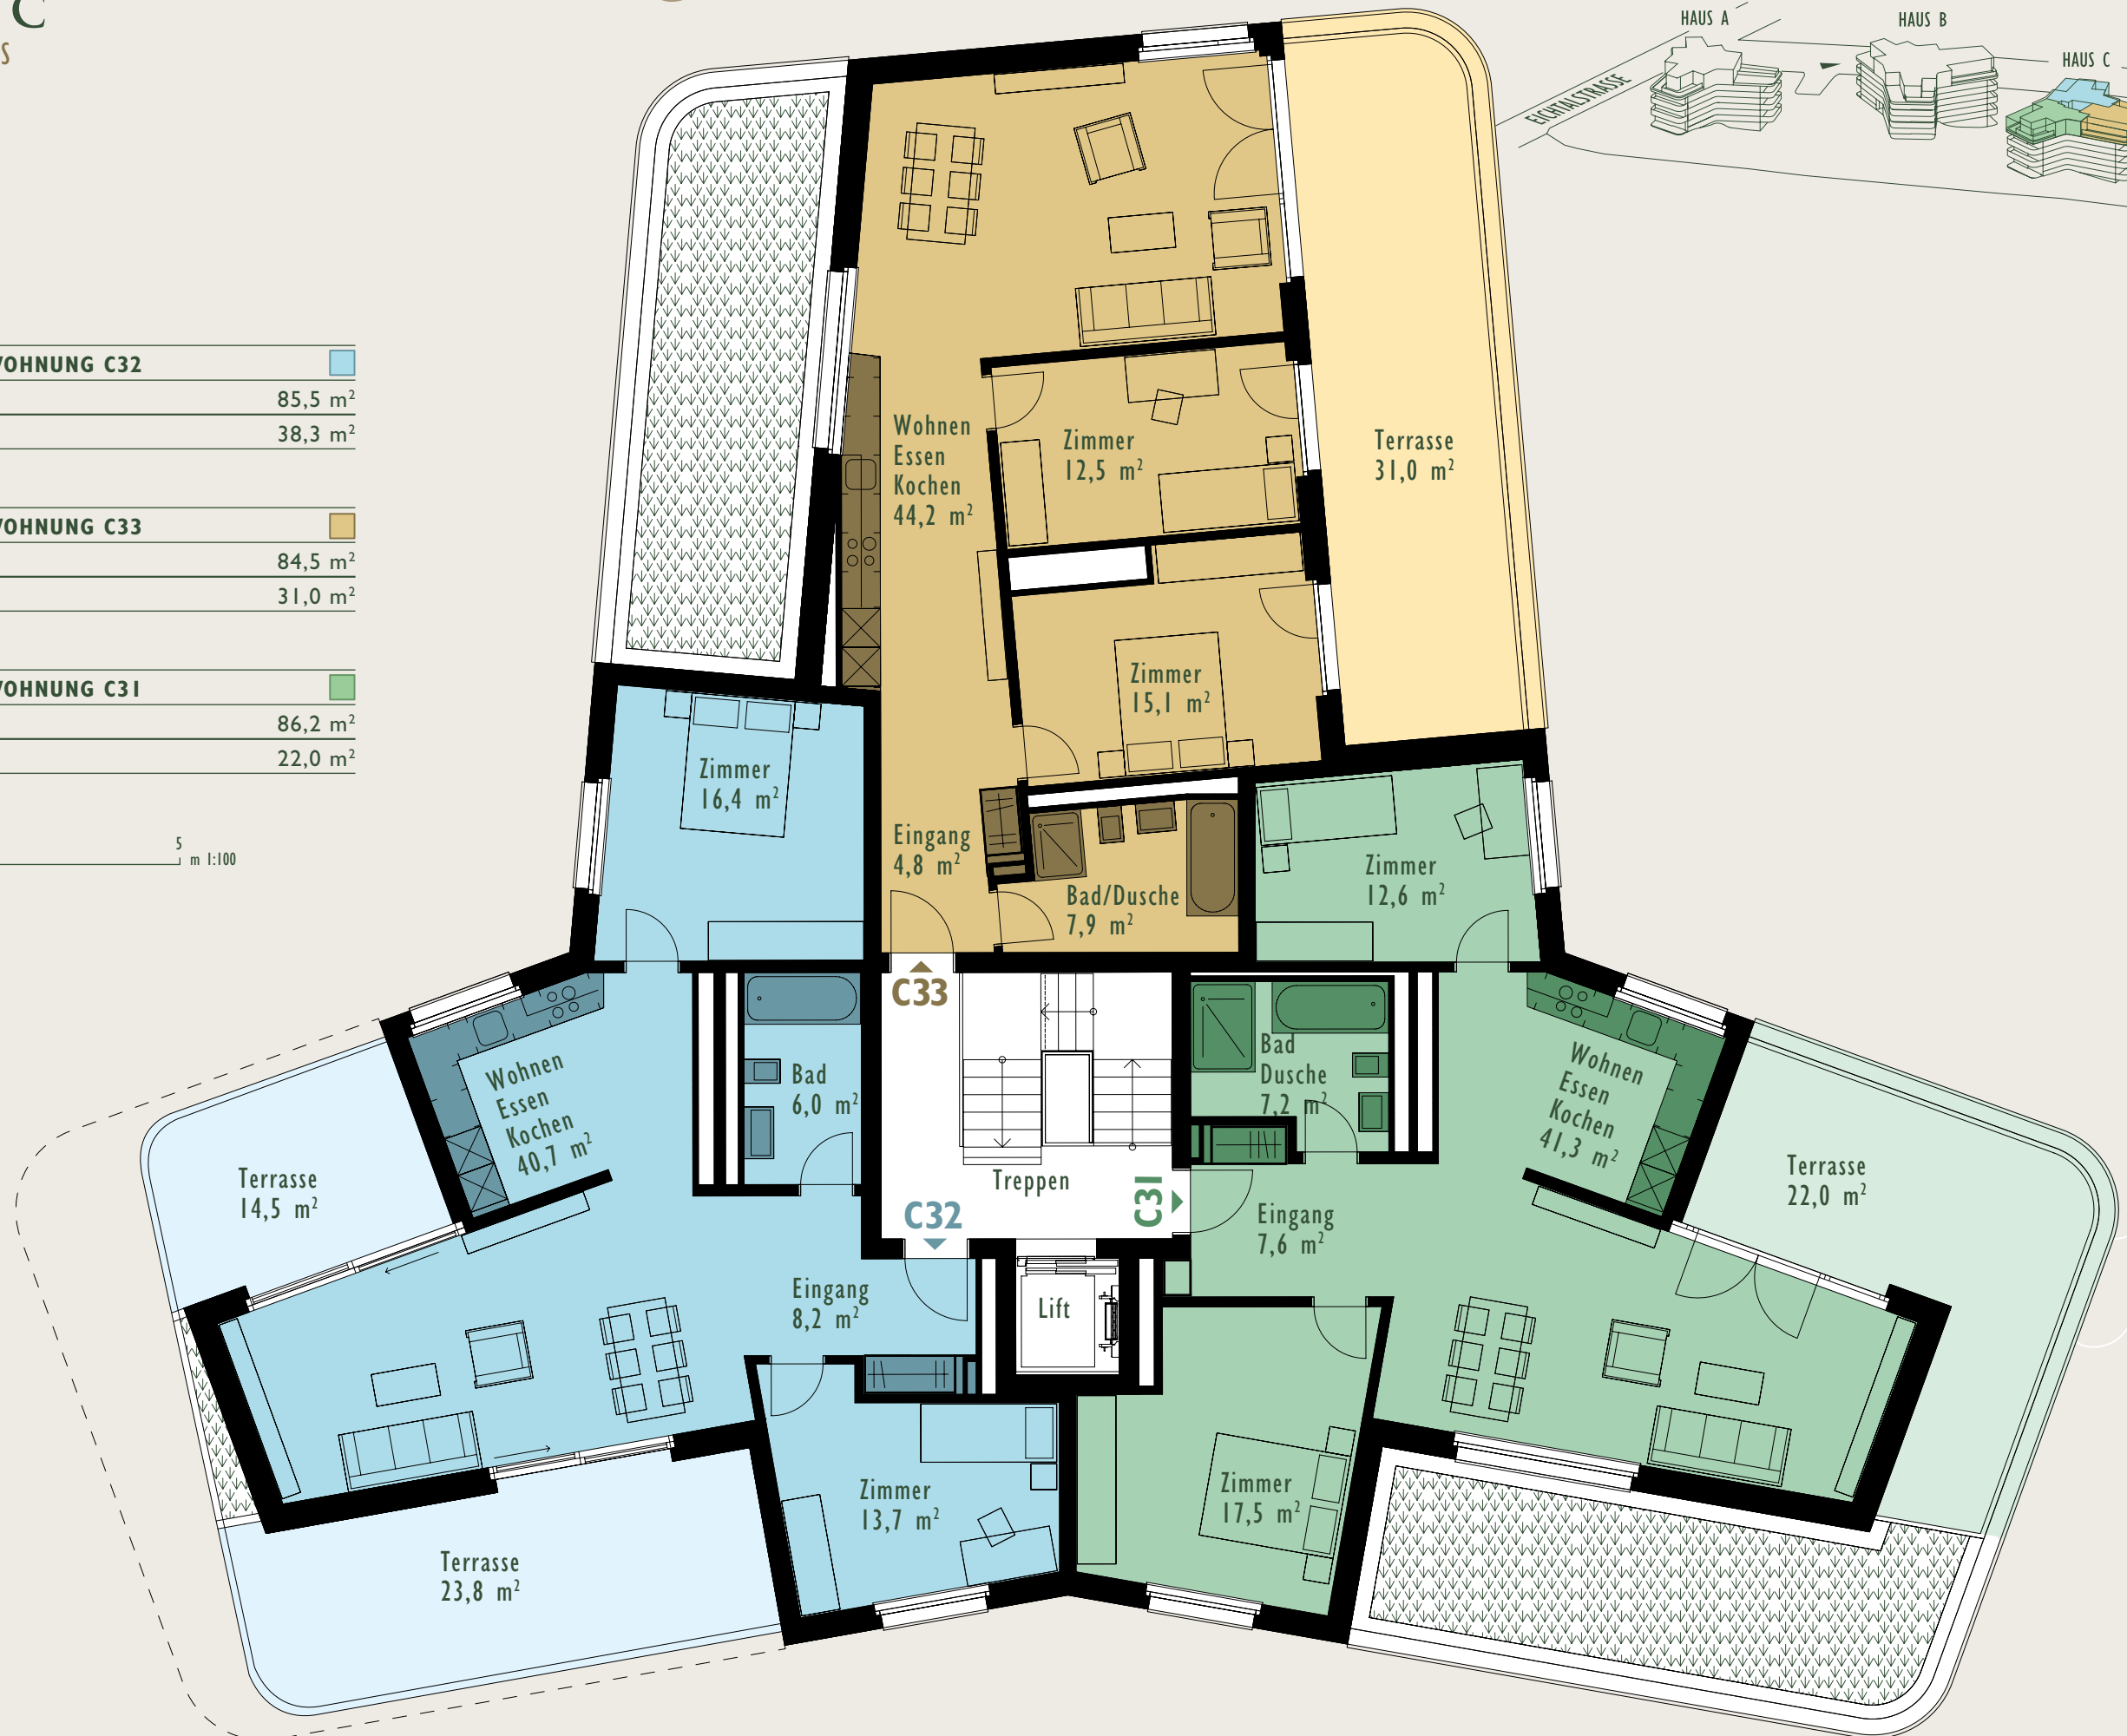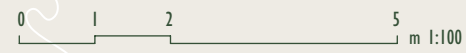

# HAUS A·B·C

UNTERGESCHOSS

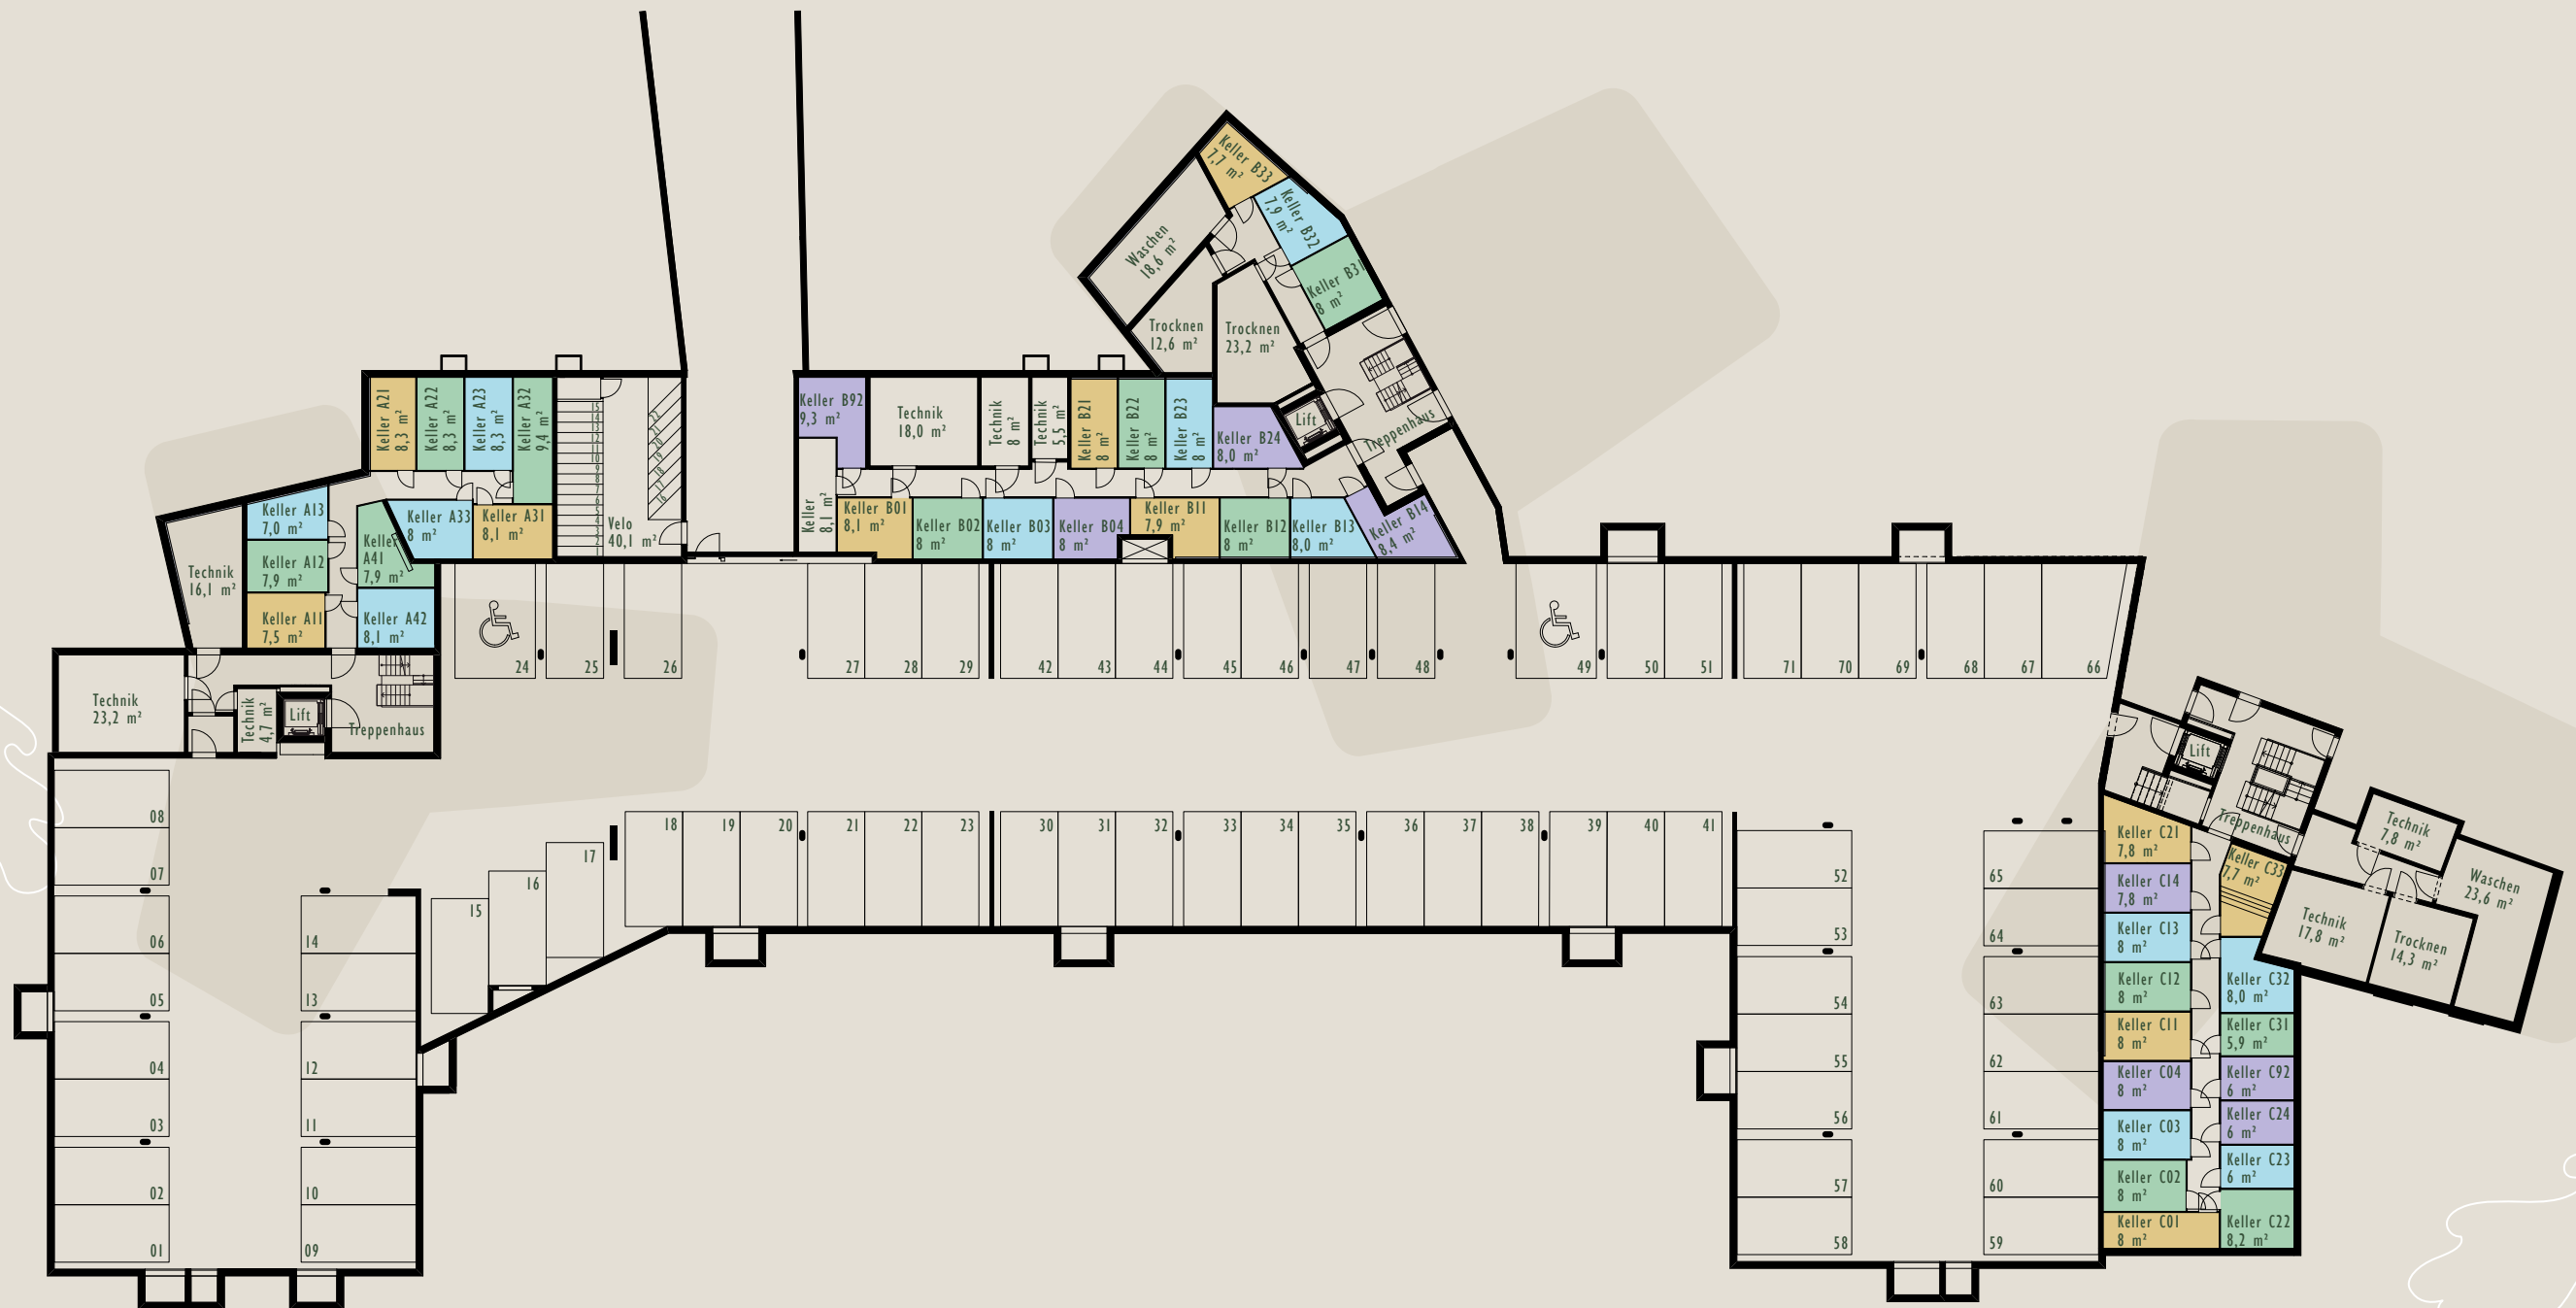







**PROJEKTADRESSE:**

Eichhöhe 1, 3, 5  
8634 Hombrechtikon

[www.eichbergpark.ch](http://www.eichbergpark.ch)

Alle Angaben, Pläne, Zeichnungen usw.  
sind unverbindlich. Änderungen und  
Zwischenvermietung bleiben vorbehalten.

**Schaepi Grundstücke  
Verwaltung KG**

Sihlfeldstrasse 10  
8003 Zürich  
[s.koller@schaepi.ch](mailto:s.koller@schaepi.ch)

