
 


Nenzlingerweg 2 4153 Reinach

Fläche: ca. 811 m²
Etage: 1. Obergeschoss

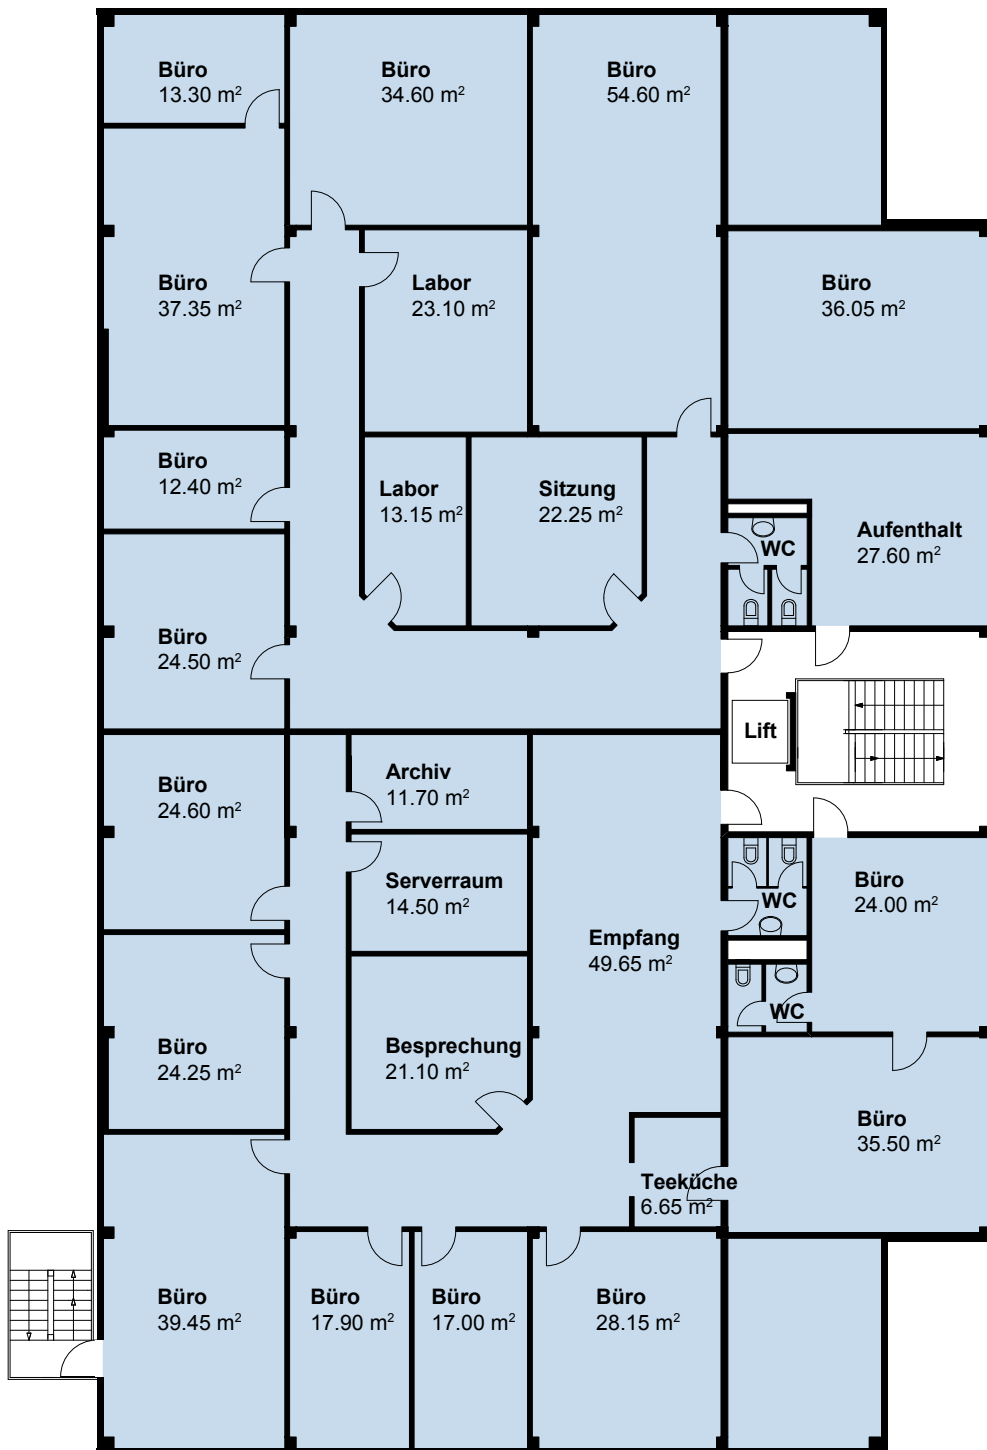

Dieser Vermietungsplan hat ausschliesslich informellen Charakter. Der Interessent bzw. Mieter kann aus dem Vermietungsplan daher keinerlei Ansprüche ableiten. Für Mietflächen, Masse, Grundrisse, Einbauelemente, Türanschläge usw. gelten ausschliesslich die in der Hauptmietvertragsurkunde gemachten Angaben.

Vermietung:

PRIVERA

PRIVERA AG, Worbstrasse 142, CH-3073 GÜMLIGEN
Telefon: +41 58 715 63 05