


# Nenzlingerweg 2 4153 Reinach

Fläche: ca. 417 m<sup>2</sup>  
Etage: 2. Obergeschoss

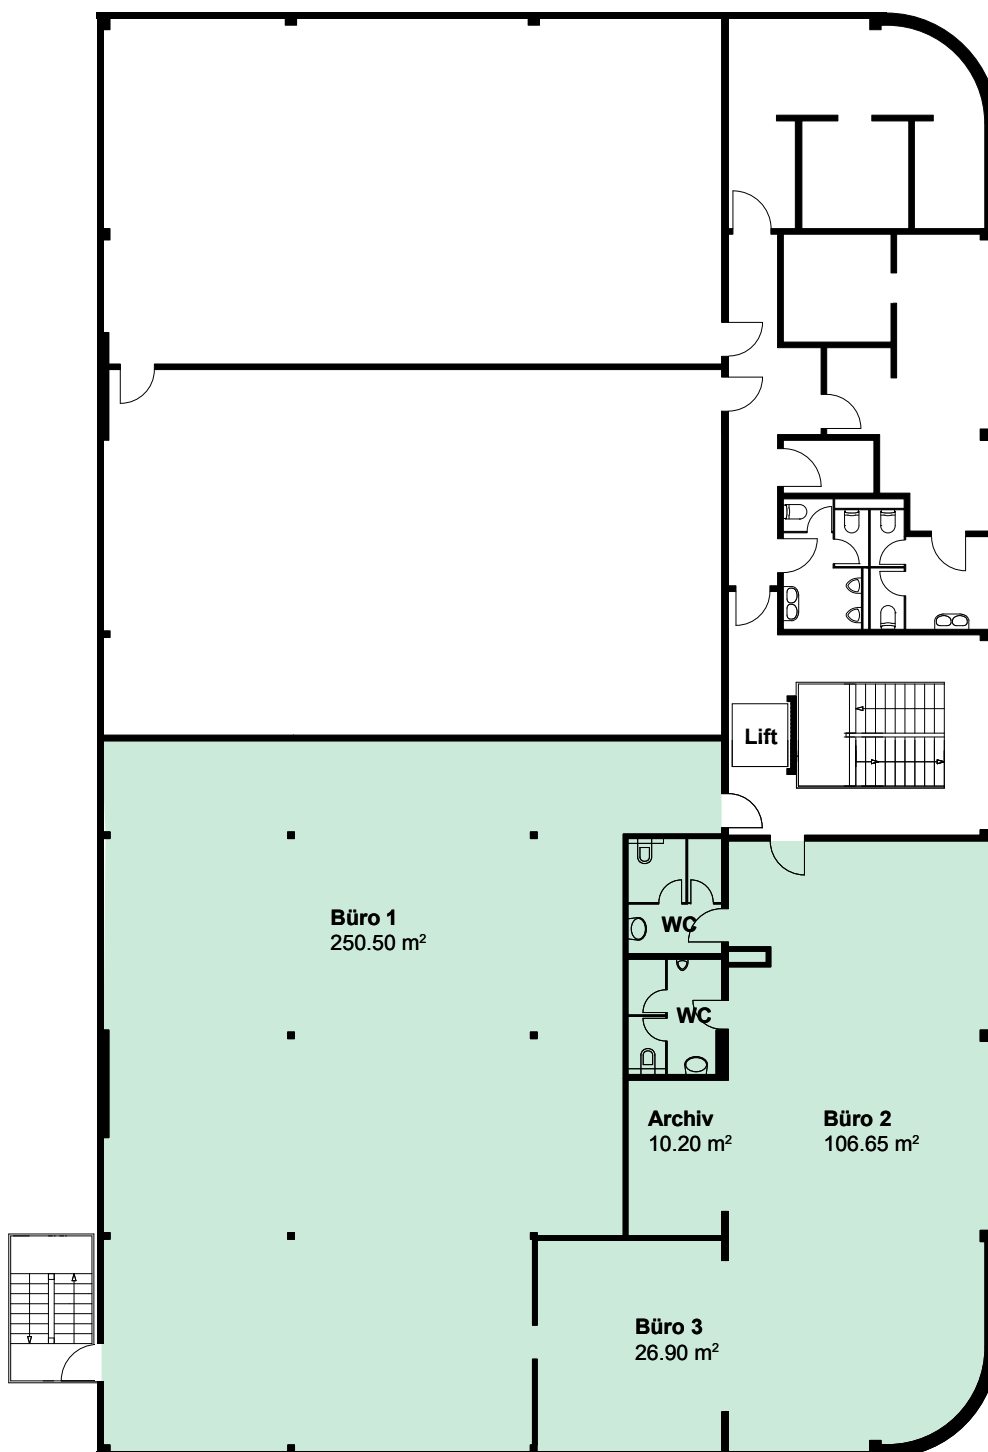

Dieser Vermietungsplan hat ausschliesslich informellen Charakter. Der Interessent bzw. Mieter kann aus dem Vermietungsplan daher keinerlei Ansprüche ableiten. Für Mietflächen, Masse, Grundrisse, Einbauelemente, Türanschläge usw. gelten ausschliesslich die in der Hauptmietvertragsurkunde gemachten Angaben.

Vermietung:

**PRIVERA**

PRIVERA AG, Worbstrasse 142, CH-3073 Gümligen  
Telefon: +41 58 715 63 05