


Bürofläche – 2. Obergeschoss

2. OG Büro-Nr. S-2-1 ca. 183 m²

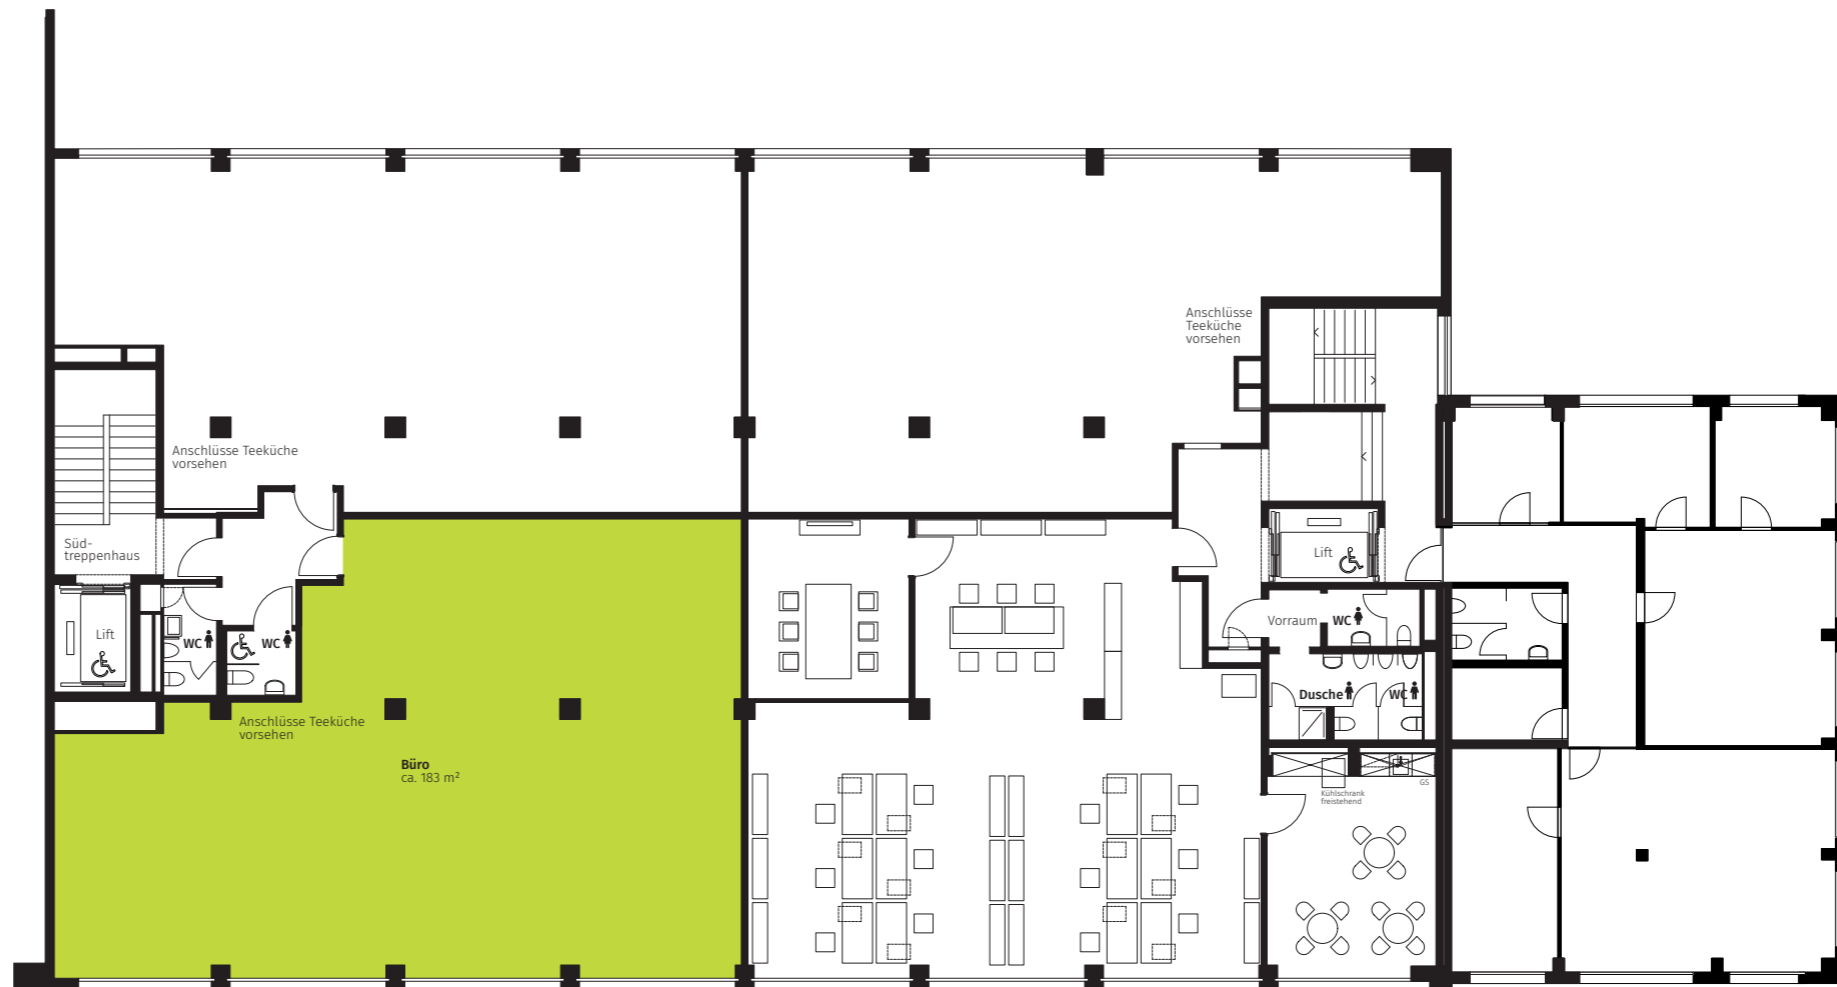

1:200 0 2 4 10



Änderungen und Abweichungen bleiben vorbehalten.

www.ring14.ch