


Bürofläche – 3. Obergeschoss

3. OG Büro-Nr. S-3-2 ca. 156 m²

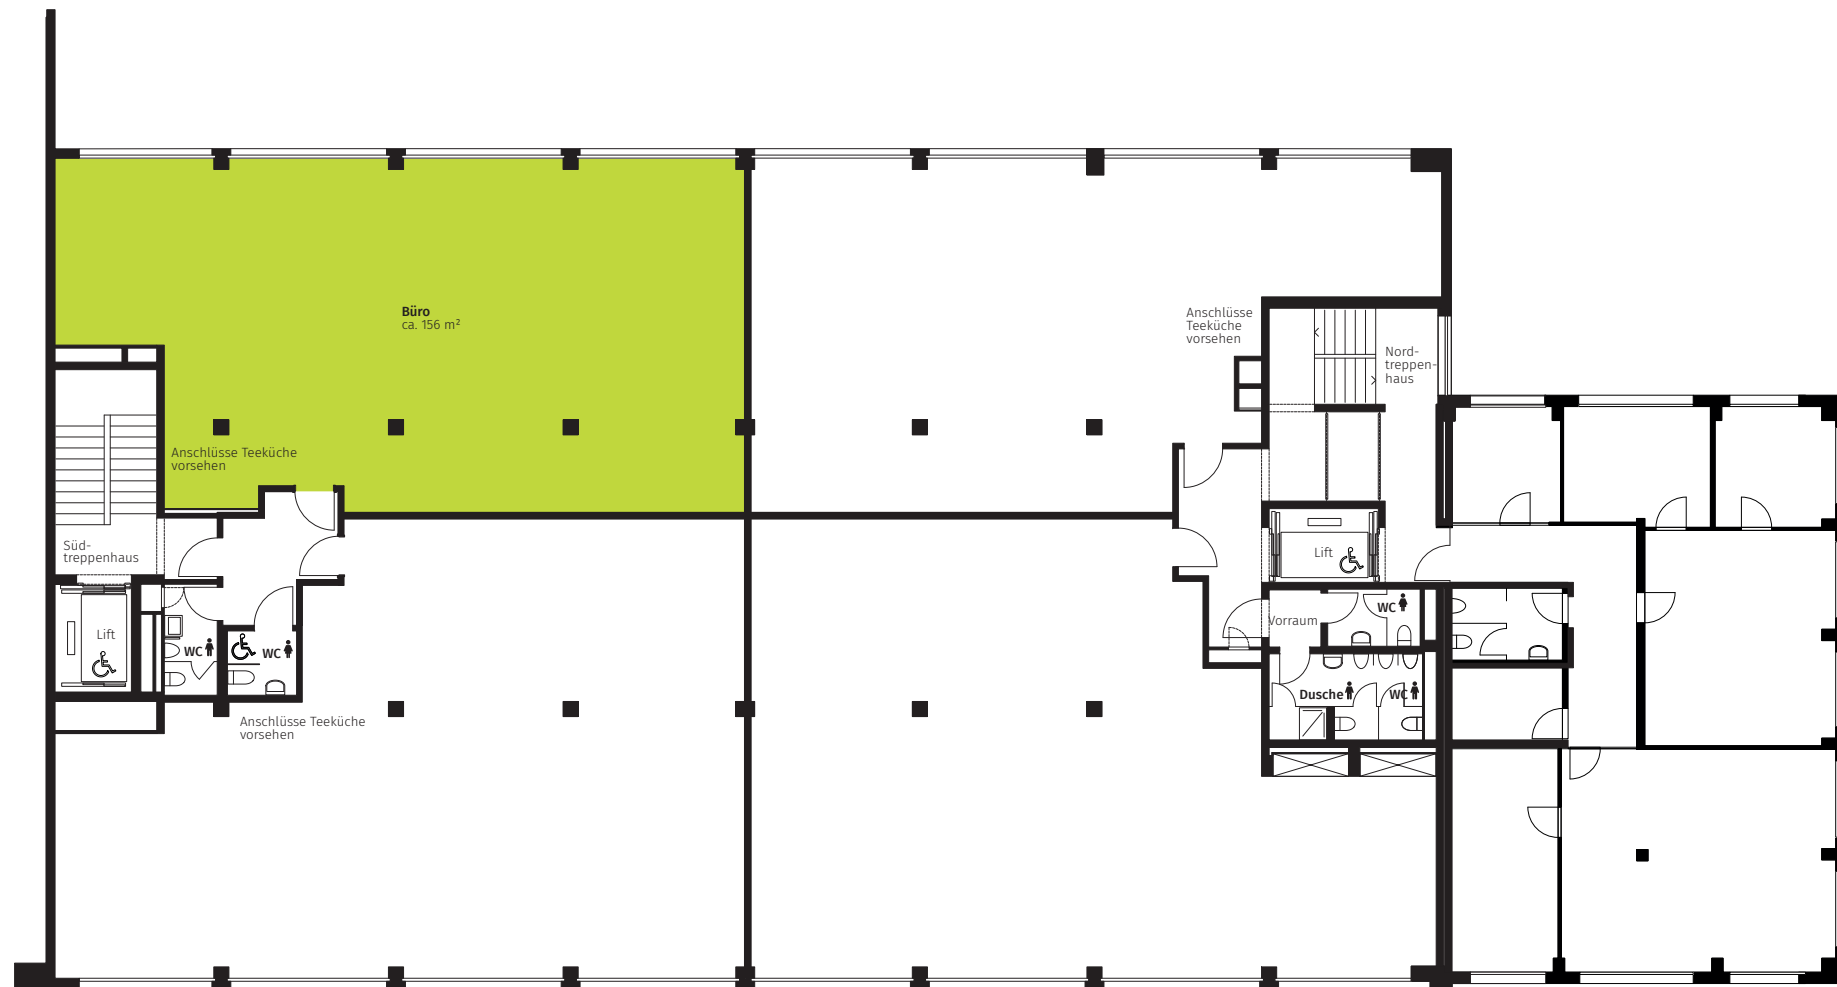

1:200 0 2 4 10



Änderungen und Abweichungen bleiben vorbehalten.

www.ring14.ch