



**FLACHBAU/HOCHHAUS
BASLERSTRASSE 71 – 77
UMGEBUNGSPLAN**



● Treffpunkt Besichtigung

LEGENDE

- > Eingänge
- > Ein-/Ausfahrt TG
- Poller
- 1. Bushaltestelle
- 2. Parkplätze
- 3. IV Parkplatz
- 4. Velo Abstellplätze
- 5. Abfallcontainer
- 6. Sitzbänke
- 7. Ruheplatz mit Bänken
- 8. Ruheplatz mit Tischen & Stühlen
- 9. Spielfeld
- 10. Briefkastenanlage
- 11. Paketbox-Raum für Hochhaus/Flachbau
- 12. Einkaufszentrum Letzipark

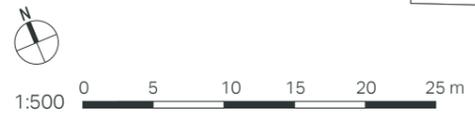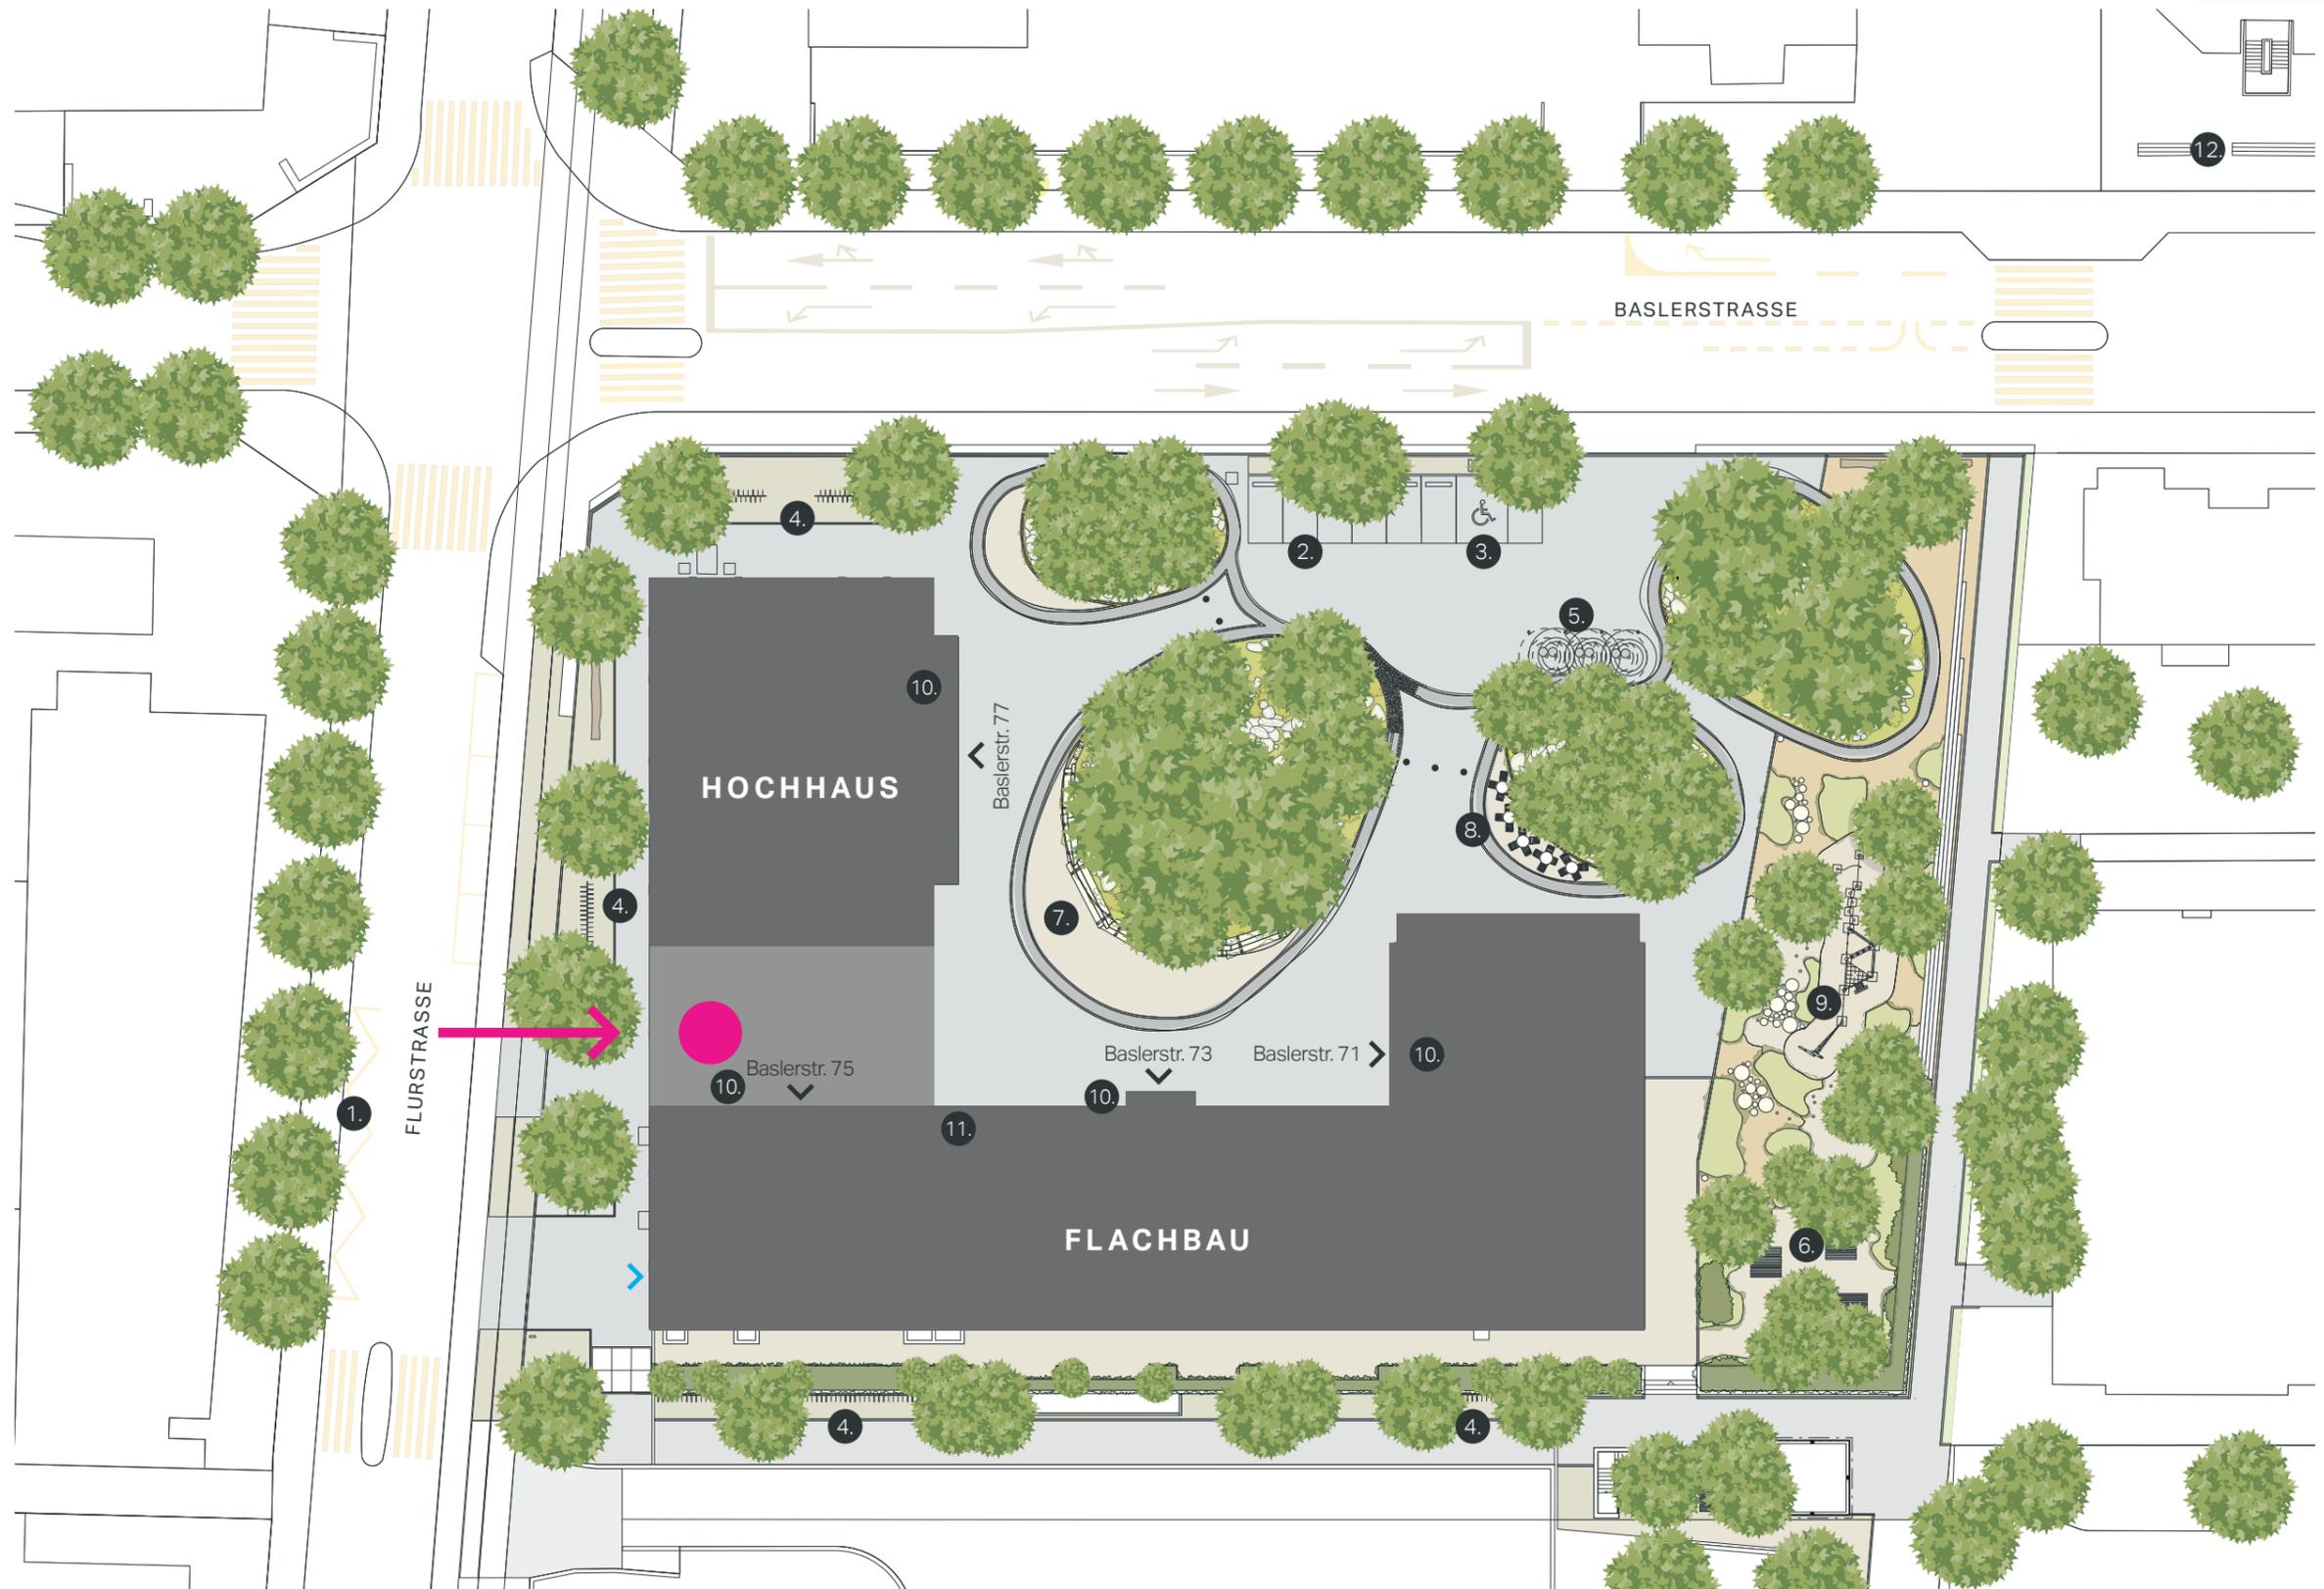

WWW.BASILISK-ZUERICH.CH