


Mietfläche 100m²

Beispiel / Mustergeschoss

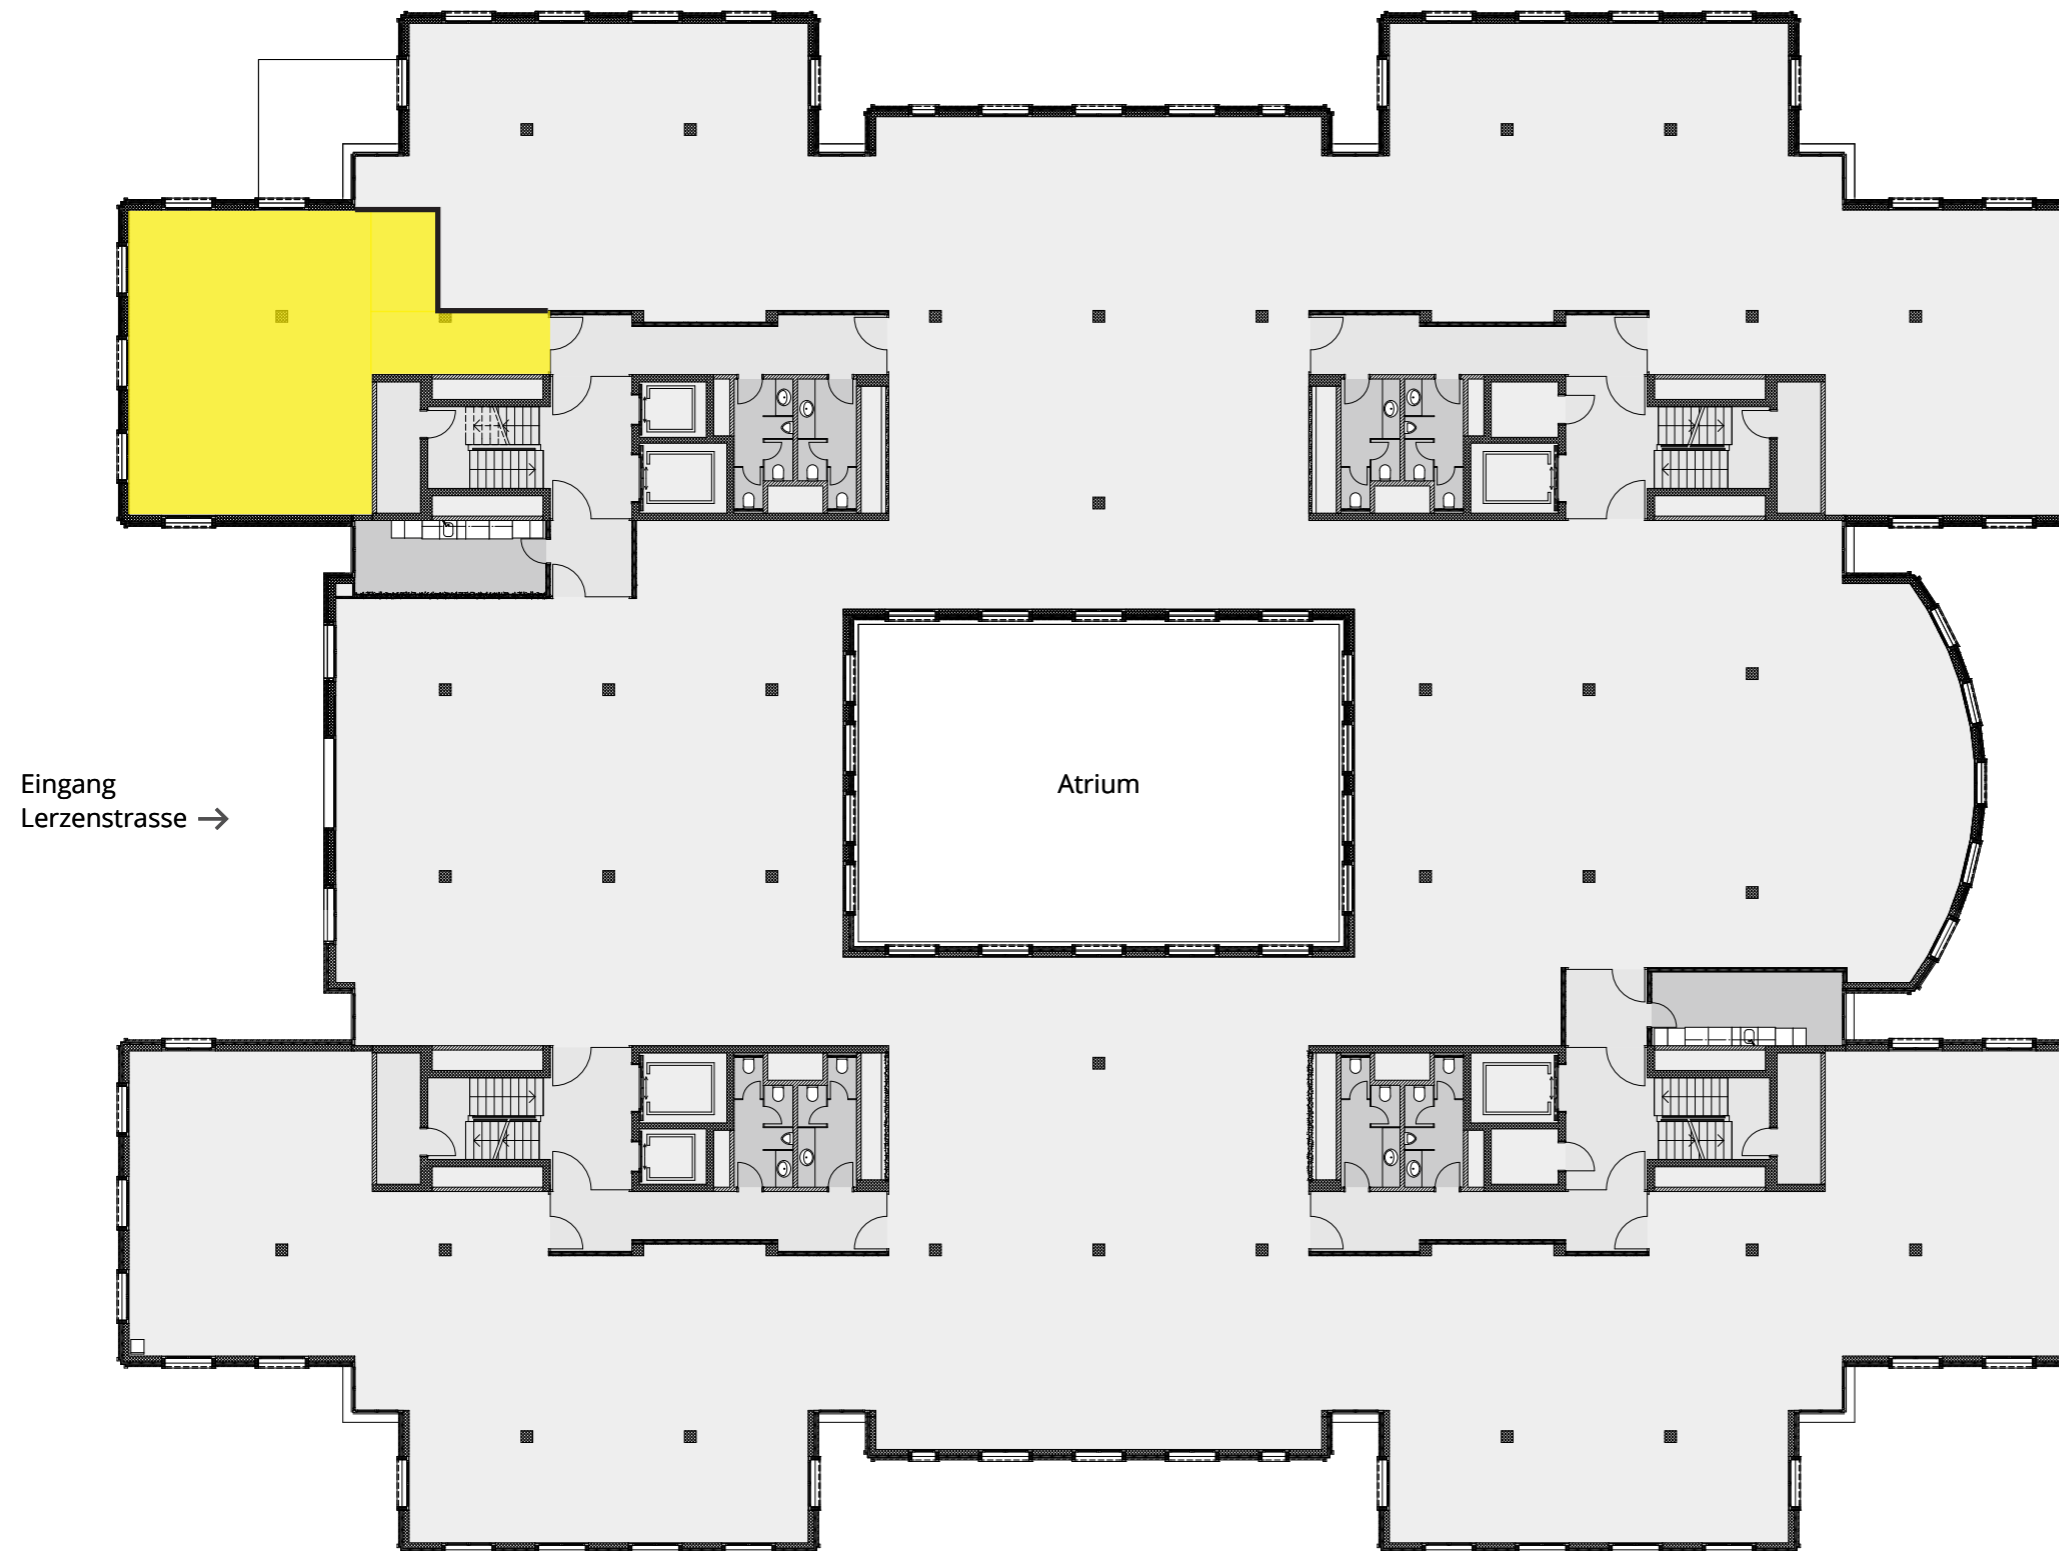

CITY PLAZA DIETIKON



City Plaza
Lerzenstrasse 10
8953 Dietikon

 Mietfläche - Praxis
100 m²

Eingang
Lerzenstrasse →

Atrium

**Vermietung
und Beratung:**



H&B Real Estate AG
Lagerstrasse 107
CH - 8004 Zürich

Thomas Durrer
thomas.durrer@hbre.ch
+41 44 250 44 20

Ivana Jenny
ivana.jenny@hbre.ch
+41 44 250 52 52

Stand Mai 2018. Alle Angaben, Pläne, Zeichnungen usw. sind unverbindlich.
Die Möblierung auf den Plänen und die Visualisierungen dienen als Beispiele und zeigen
nicht den endgültigen Ausbau. Konkrete Belegungen sind verhandelbar.

