


# WASCHKÜCHE B1

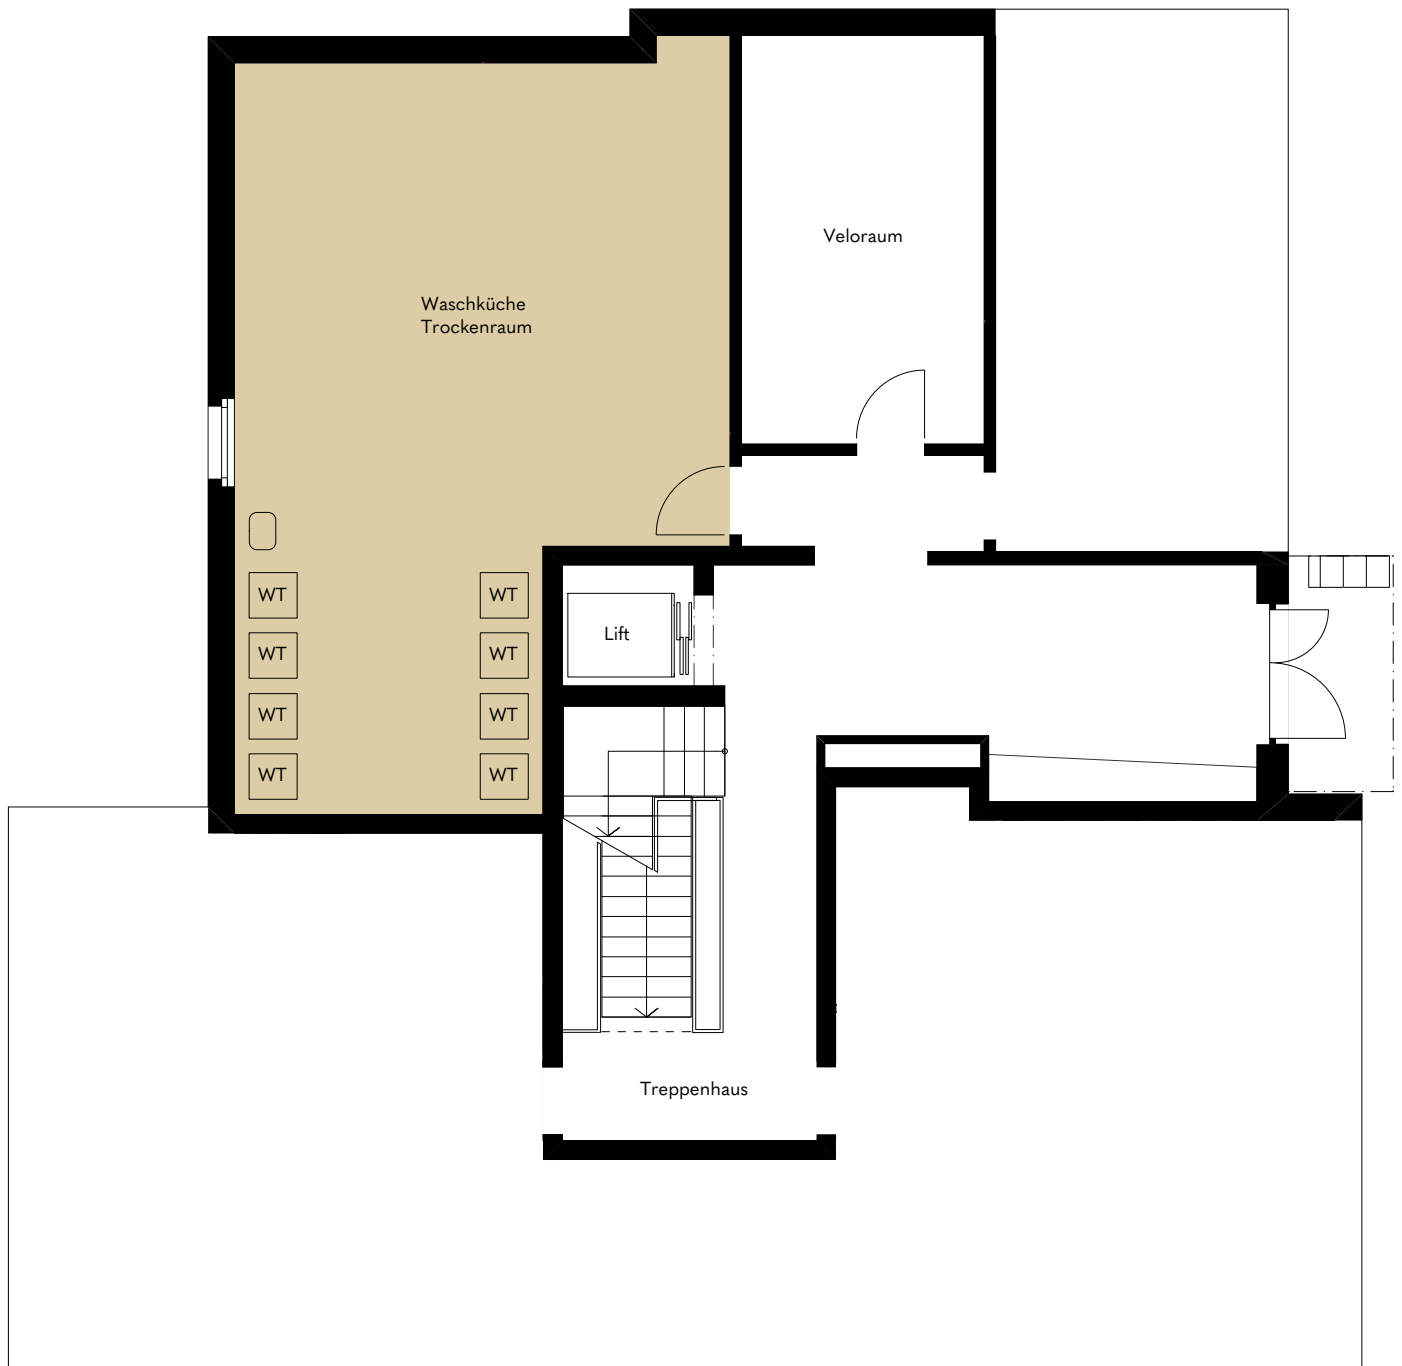

**PANORAMA**  
Wo sich Ausblicke auf tun

VERMIETUNG

CSL Immobilien AG

Schärenmoosstrasse 77, 8052 Zürich

+41 44 316 13 05


vermarktung@csl-immobilien.ch

Masstab 1:100



Änderungen und Abweichungen gegenüber den publizierten Angaben bleiben ausdrücklich vorbehalten. Keine Haftung.

# WASCHKÜCHE B2-B6

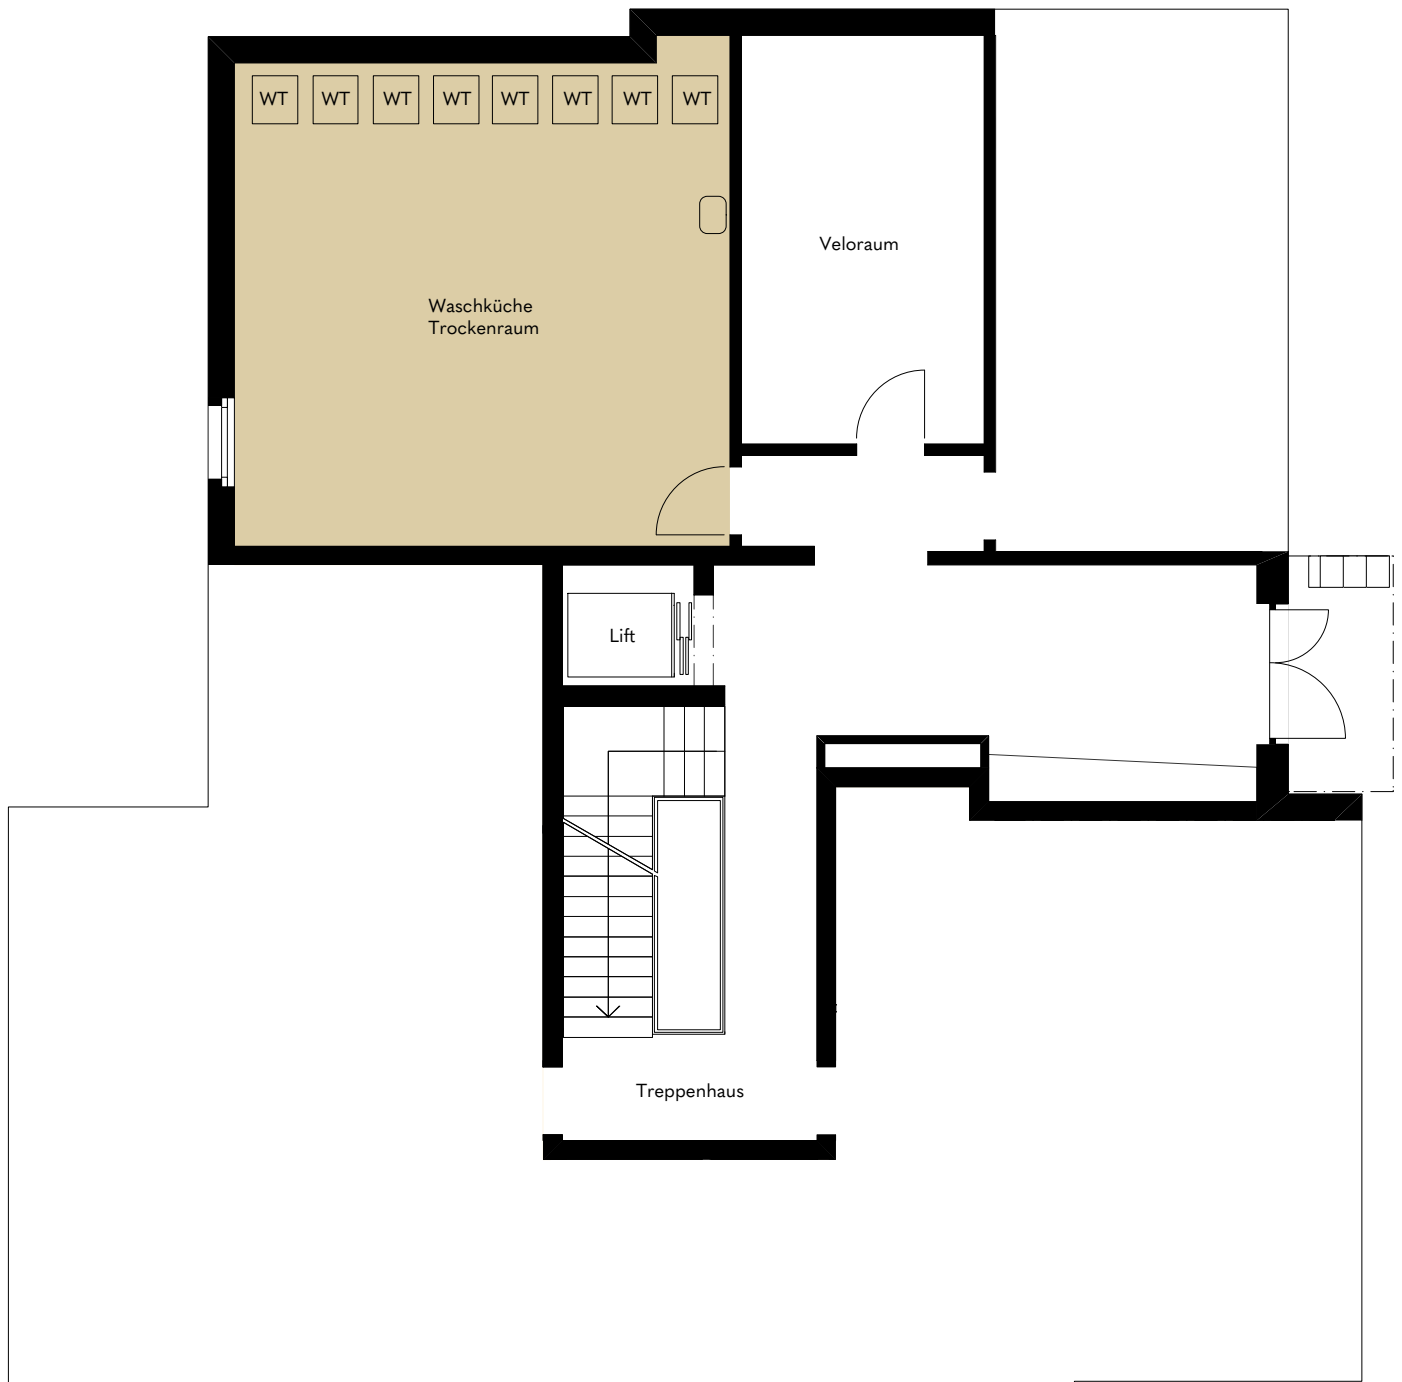

**PANORAMA**

Wo sich Ausblicke auf tun

VERMIETUNG

CSL Immobilien AG

Schärenmoosstrasse 77, 8052 Zürich

+41 44 316 13 05

vermarktung@csl-immobilien.ch

Masstab 1:100



Änderungen und Abweichungen gegenüber den publizierten Angaben bleiben ausdrücklich vorbehalten. Keine Haftung.