



HAUS 3 | TRYSA

Riedgarten 7



ZWICKY-RIEDGARTEN

Wohnung: 7-002
3.5 Zimmer HG
Wohnfläche: 93.0 m²
Sitzplatz: 26.5 m²
Reduit: 0.0 m²
Kellerabteil: 8.0 m²

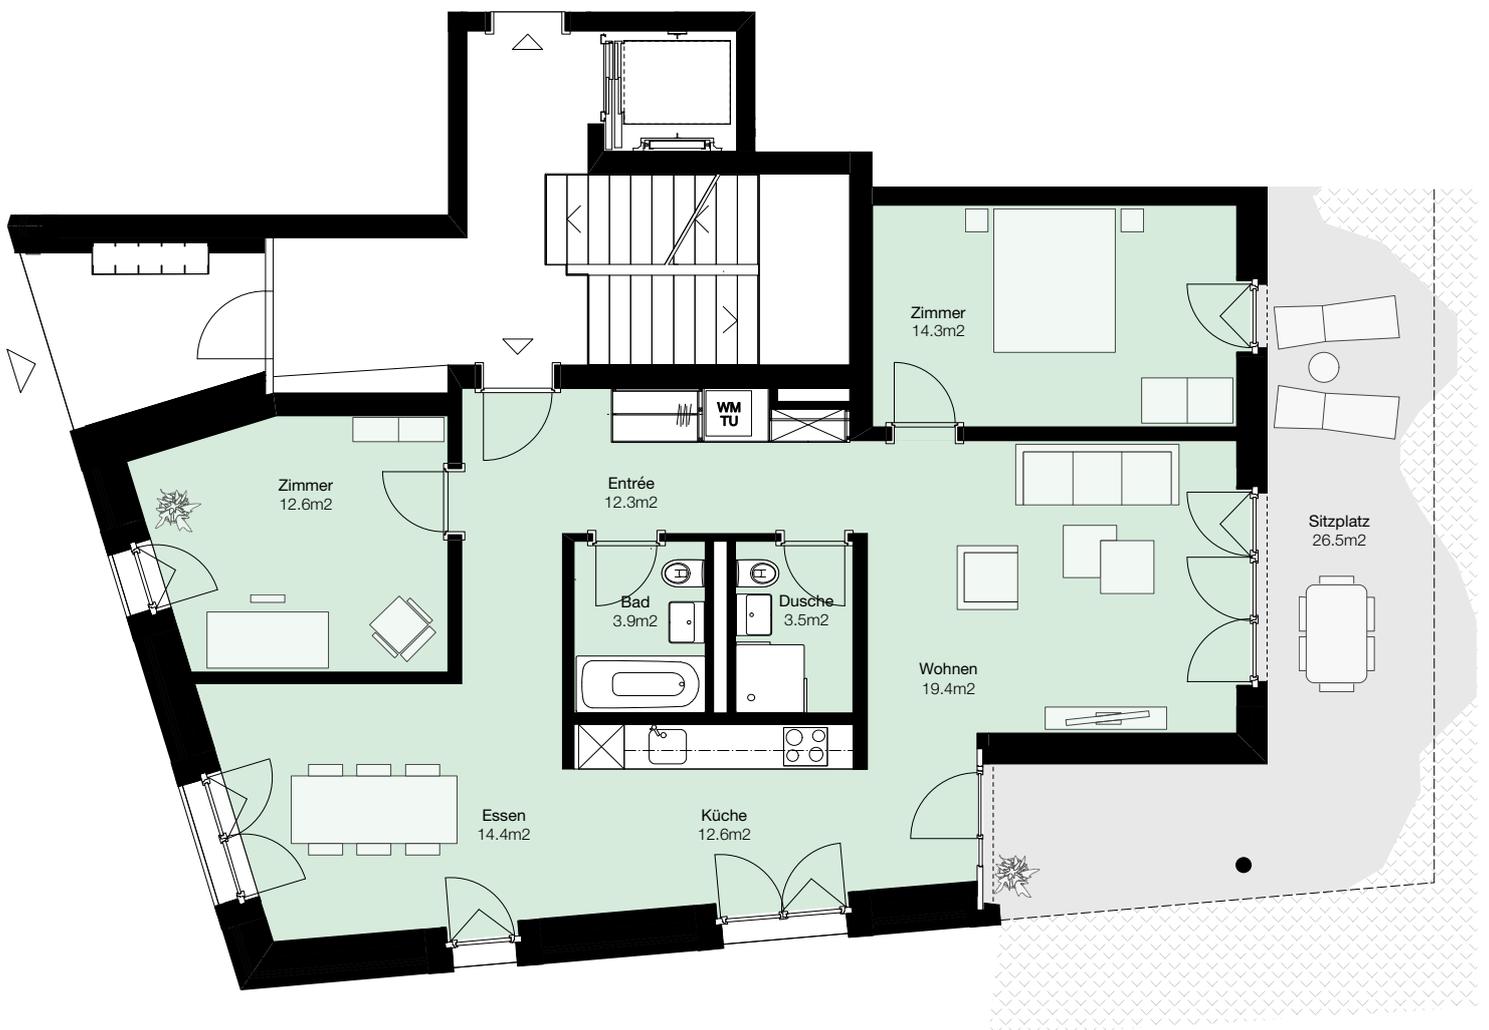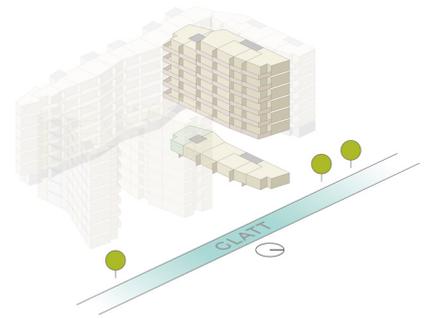

Alle Angaben, Pläne, Zeichnungen usw. sind unverbindlich.
Änderungen bleiben bis zur Bauvollendung vorbehalten.

Vermietung: **PRIVERA**

PRIVERA AG, Husacherstrasse 3
CH-8304 Wallisellen, Telefon: +41 58 715 79 79
E-Mail: info@zwicki-riedgarten.ch