


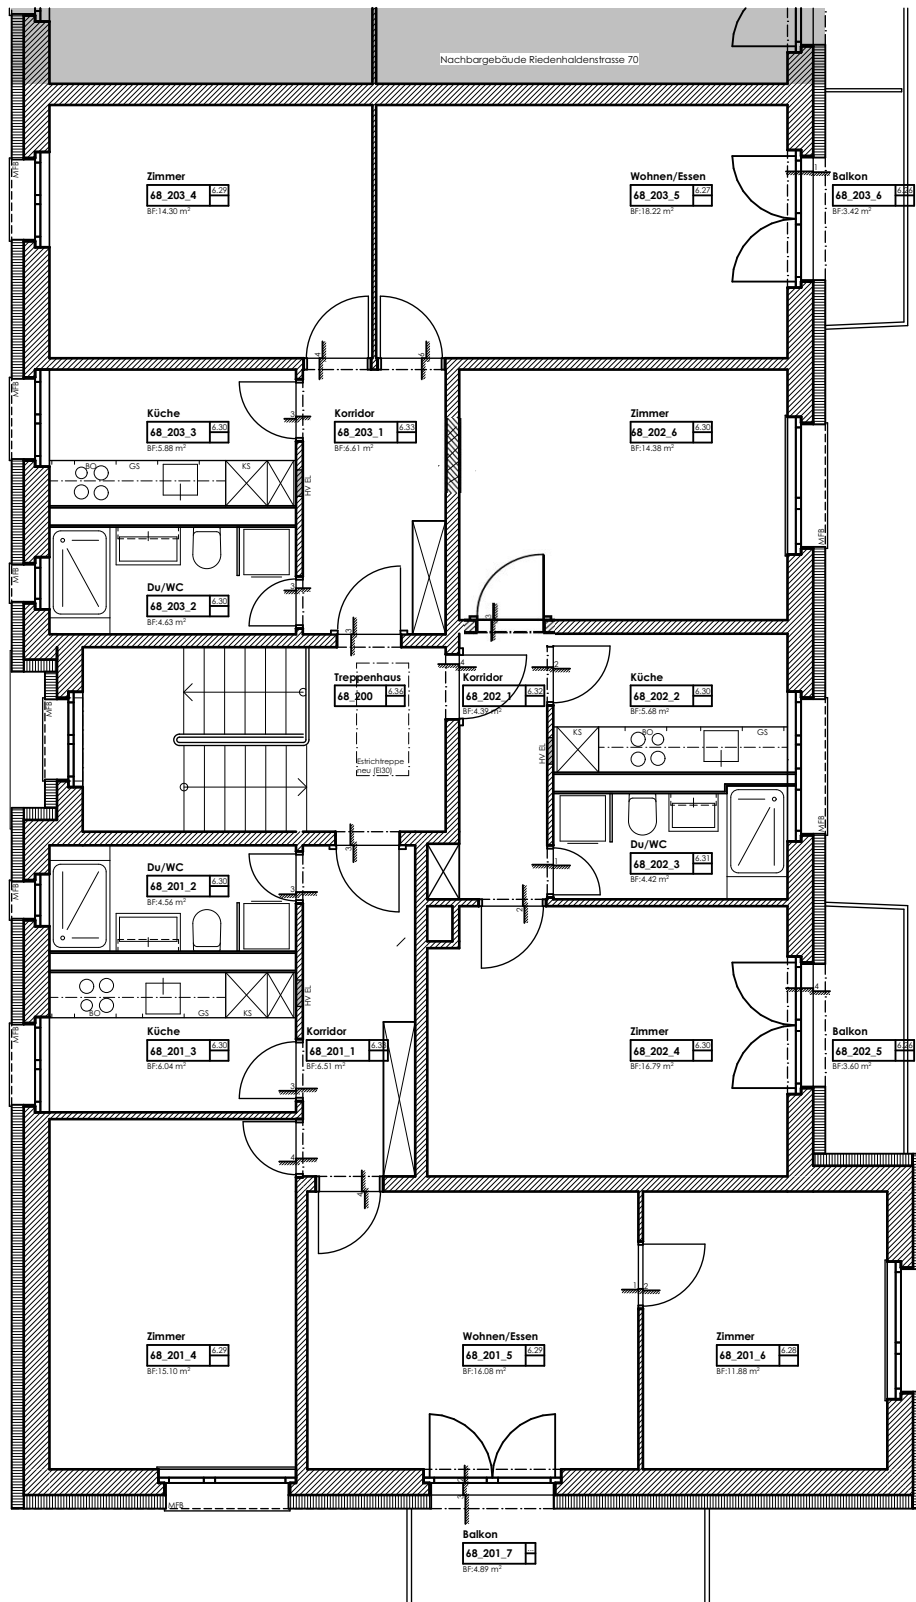

Riedenhaldenstrasse 68

Strangsanierung und Balkonerweiterung Riedenhaldenstr. 68-80, 8046 Zürich

Grundriss 2.Obergeschoss

Projekt-Nr. 2076.10 | Mst. 1:100 | Stand 13.10.21 | Gez. am/ss