
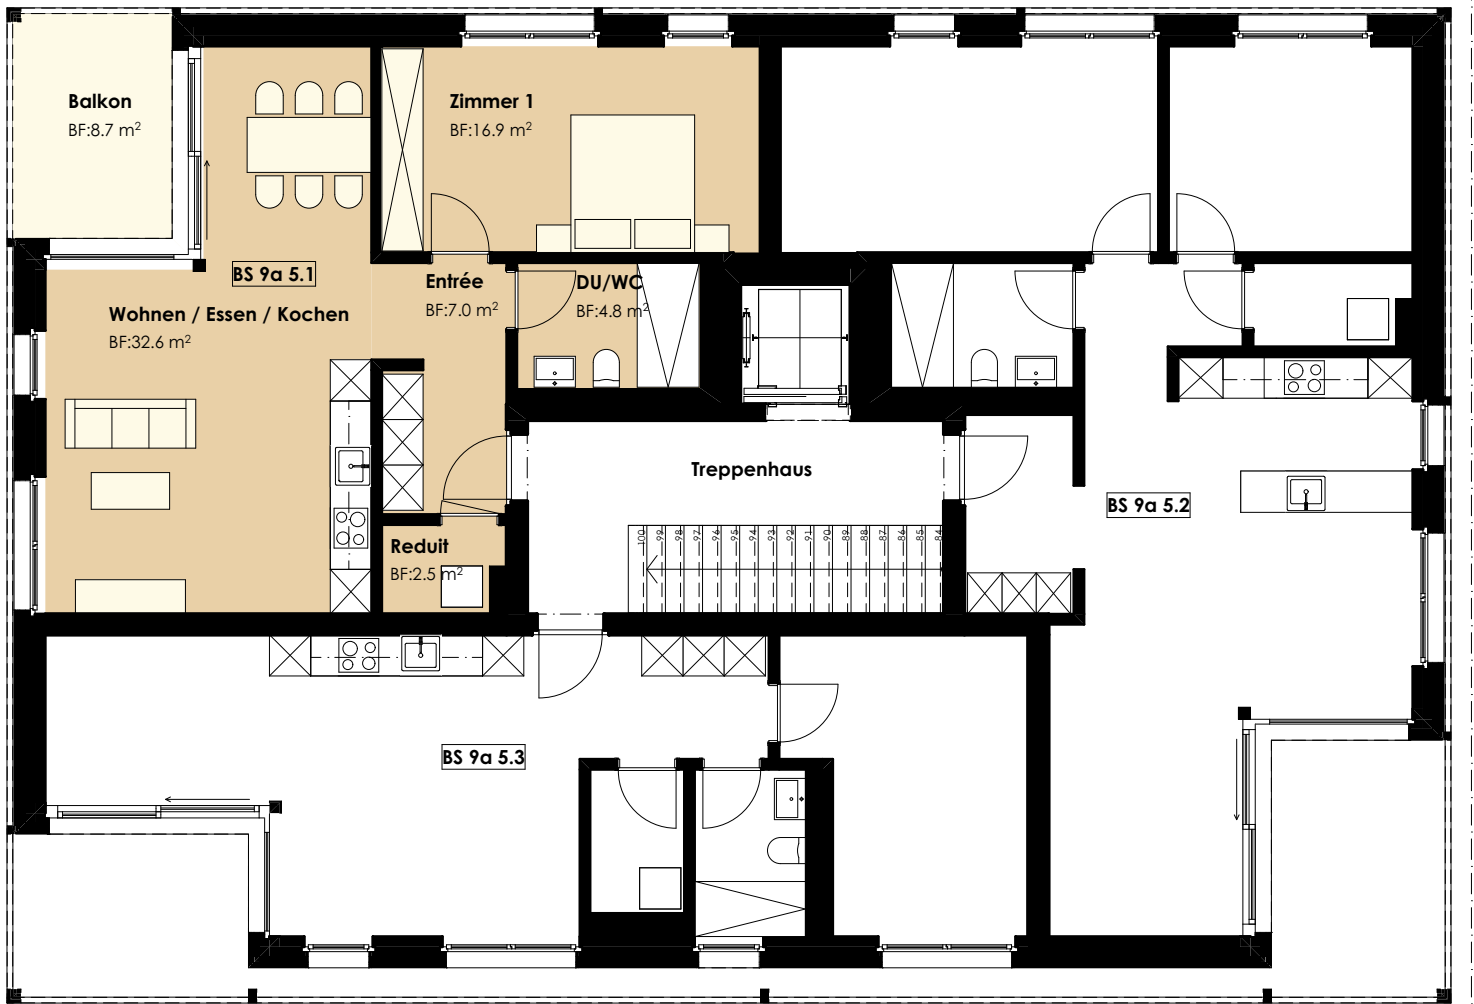


Überbauung Schmittenhof, Baselstrasse 9a, 6252 Dagmersellen

Ebene 5 - 2.5 Zi-Wohnung 9a-5.1

Wohnungsinfos

Wohnungsfläche 63.8m²
Balkon 8.7m²
mit Kellerabteil

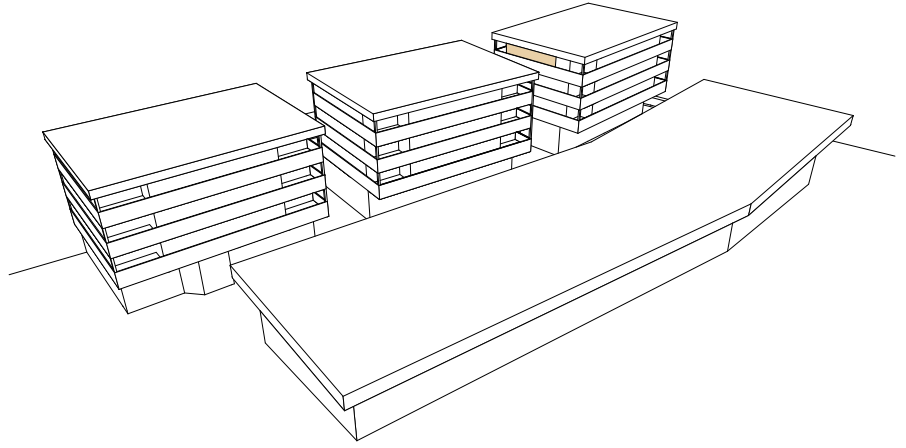

0m 5m

