
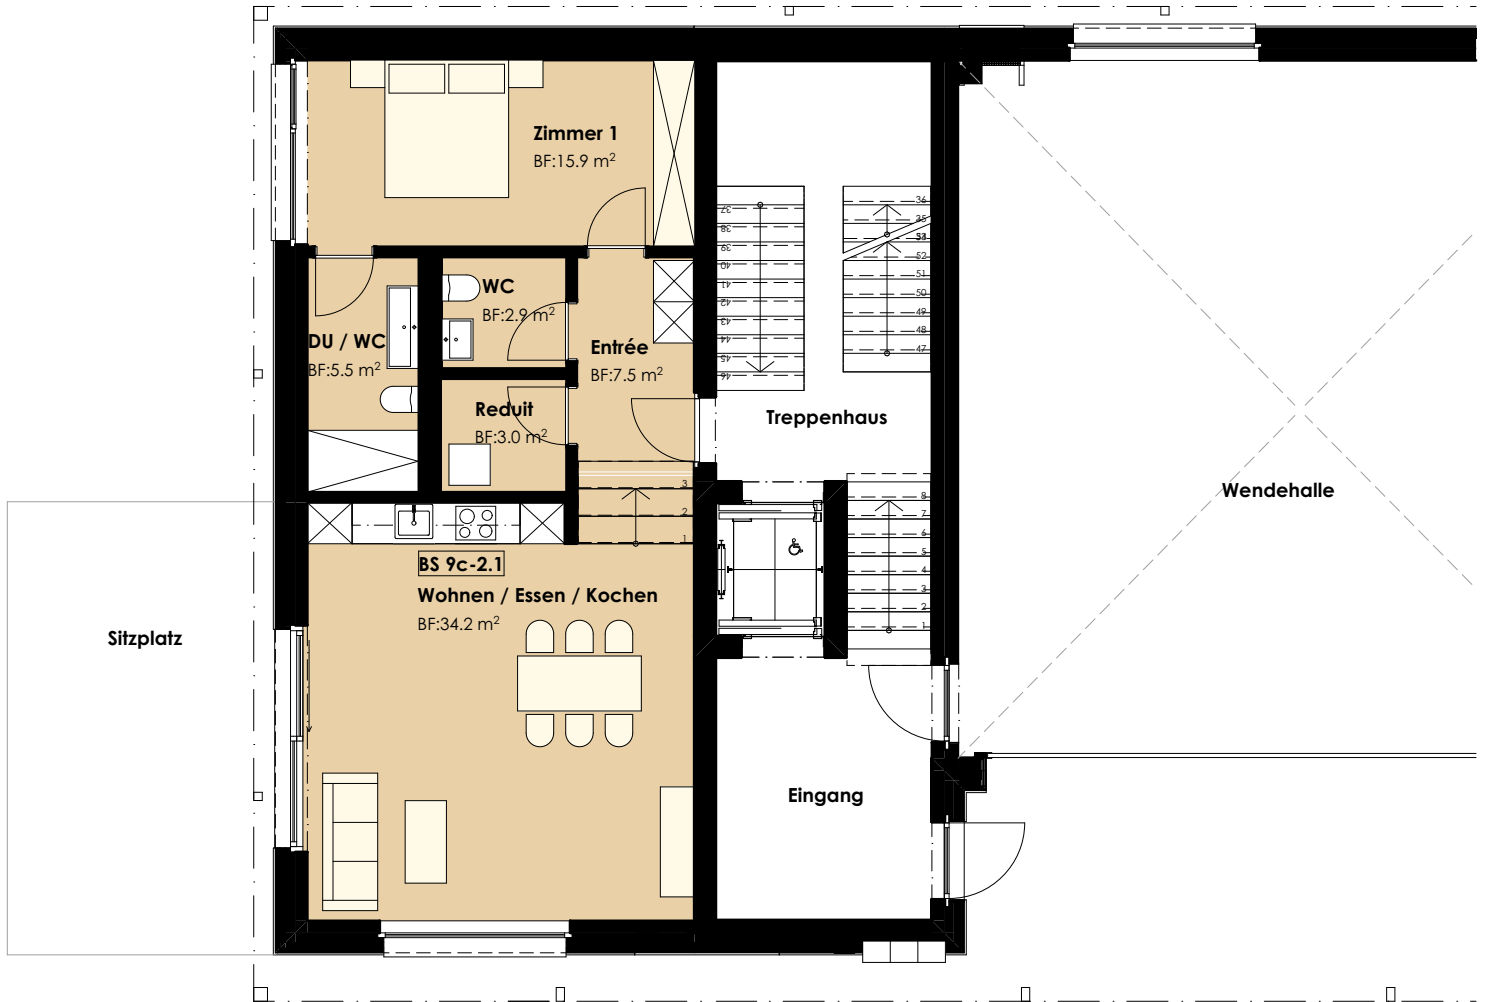


Überbauung Schmittenhof, Baselstrasse 9c, 6252 Dagmersellen

Ebene 2 - 2.5 Zi-Wohnung 9c-2.1

Wohnungsinfos

Wohnungsfläche 69.0m²
Sitzplatz 53.4m²
mit Kellerabteil

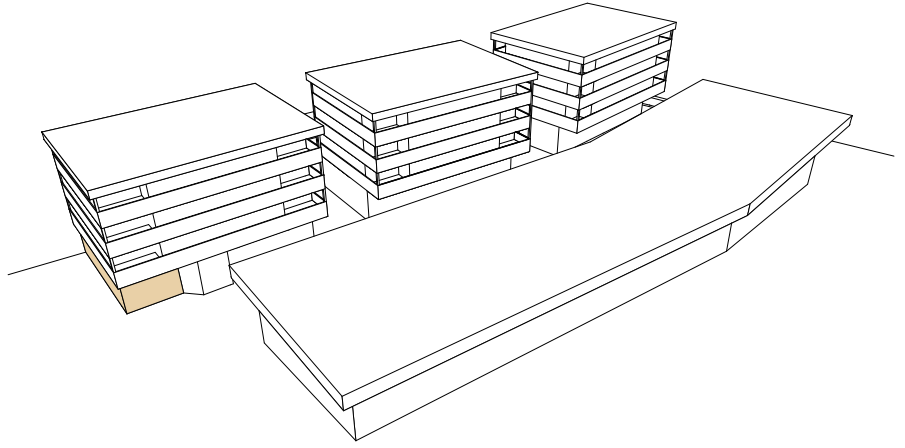

0m 5m

