
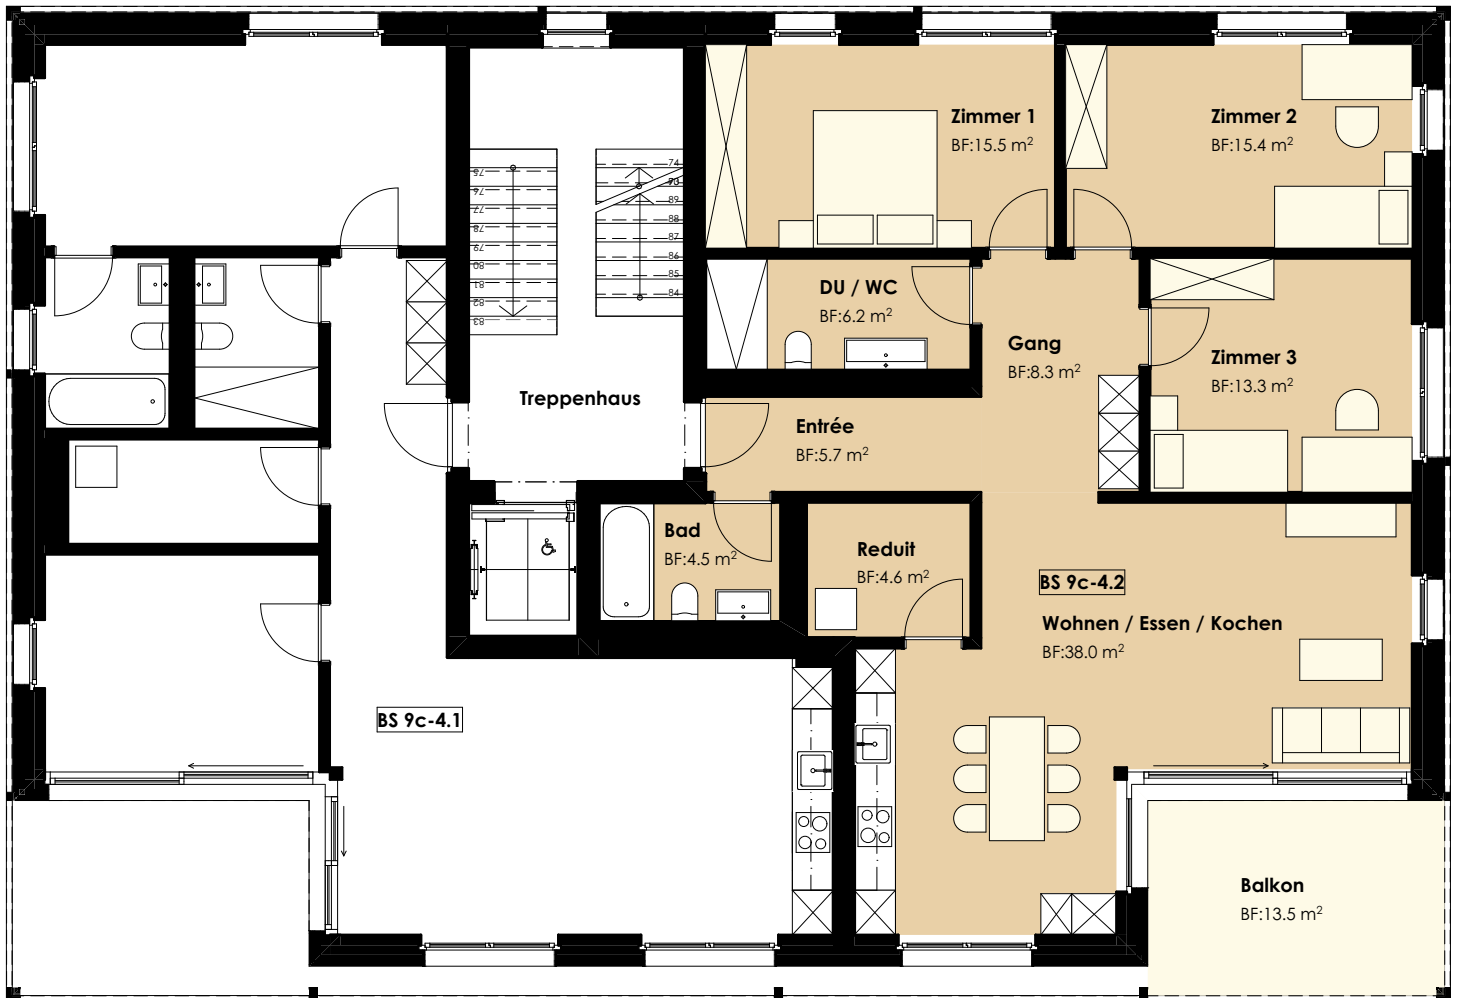


Überbauung Schmittenhof, Baselstrasse 9c, 6252 Dagmersellen

Ebene 4 - 4.5 Zi-Wohnung 9c-4.2

Wohnungsinfos

Wohnungsfläche 111.5m²
Balkon 13.5m²
mit Kellerabteil

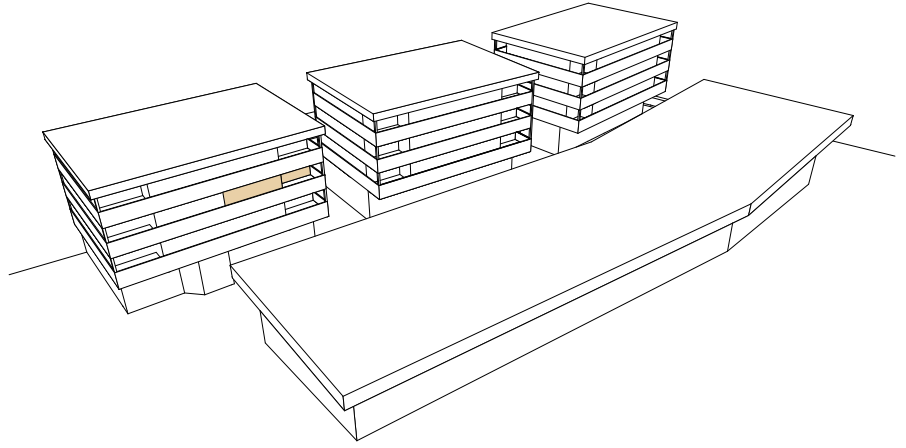

0m 5m

