



4 1/2 Zimmer

T2
Eigentumswohnungen

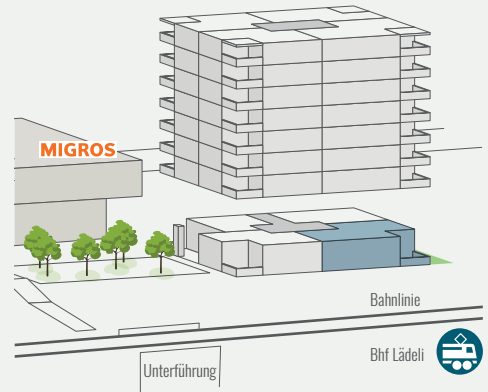

Erdgeschoss

Wohnungs-Nr.
T2.E0.W02
Wohnfläche 124.5 m²
Sitzplatz 60.5 m²

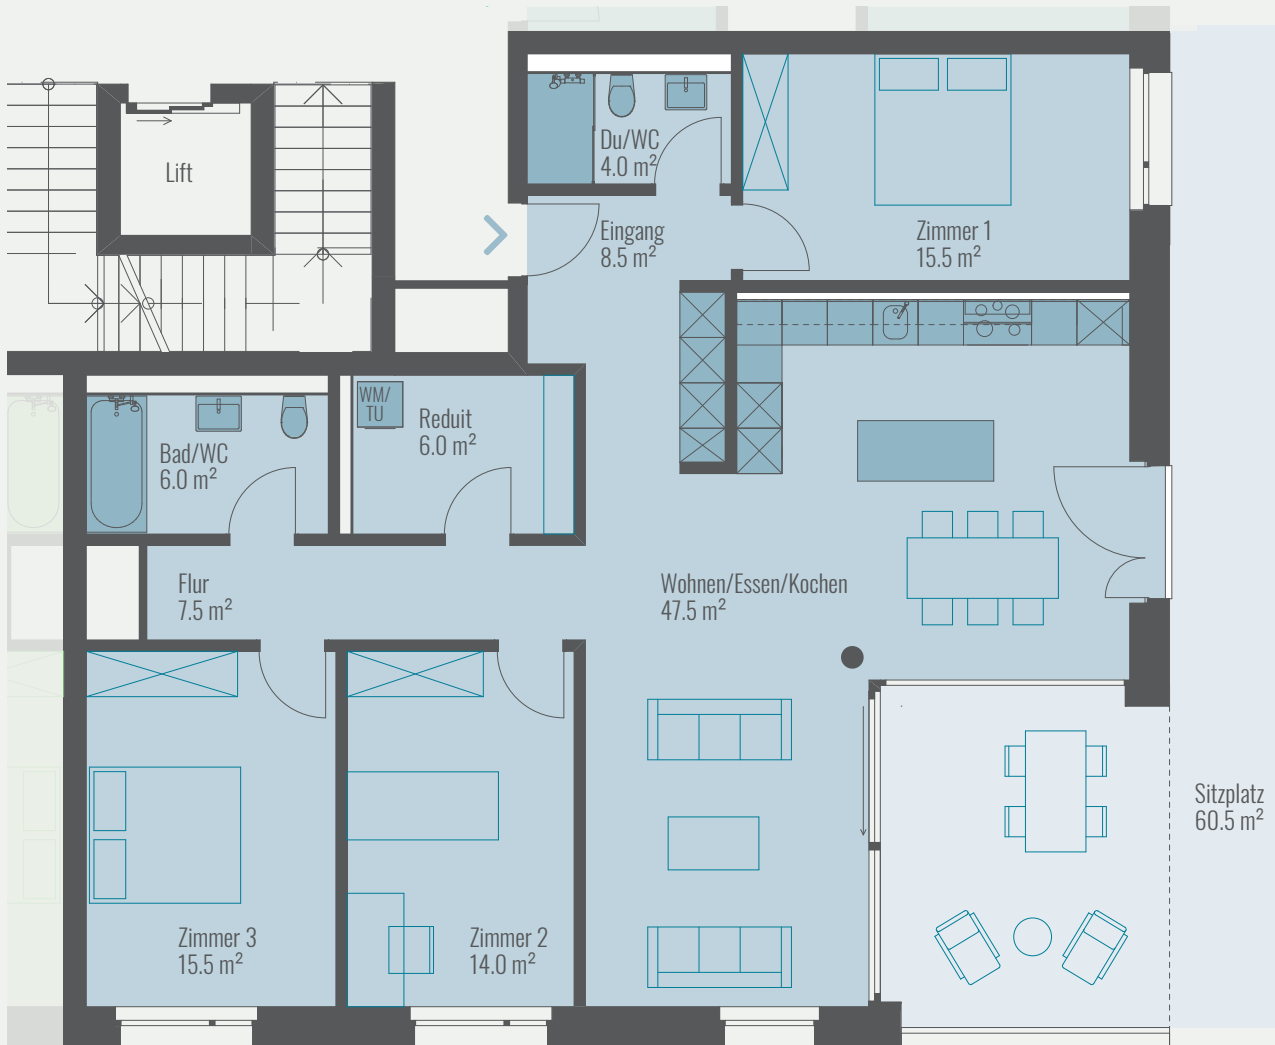

Möbliervorschlag

Irrtümer und Änderungen bleiben vorbehalten.

Massstab 1:100



www.suedmatte.ch