


1. – 7. Obergeschoss

Wohnungs-Nr.

225.0101 / 225.0201 / 225.0301 / 225.0401 /
225.0501 / 225.0601 / 225.0701

Wohnfläche ca. 64 m²

Loggia ca. 8 m²

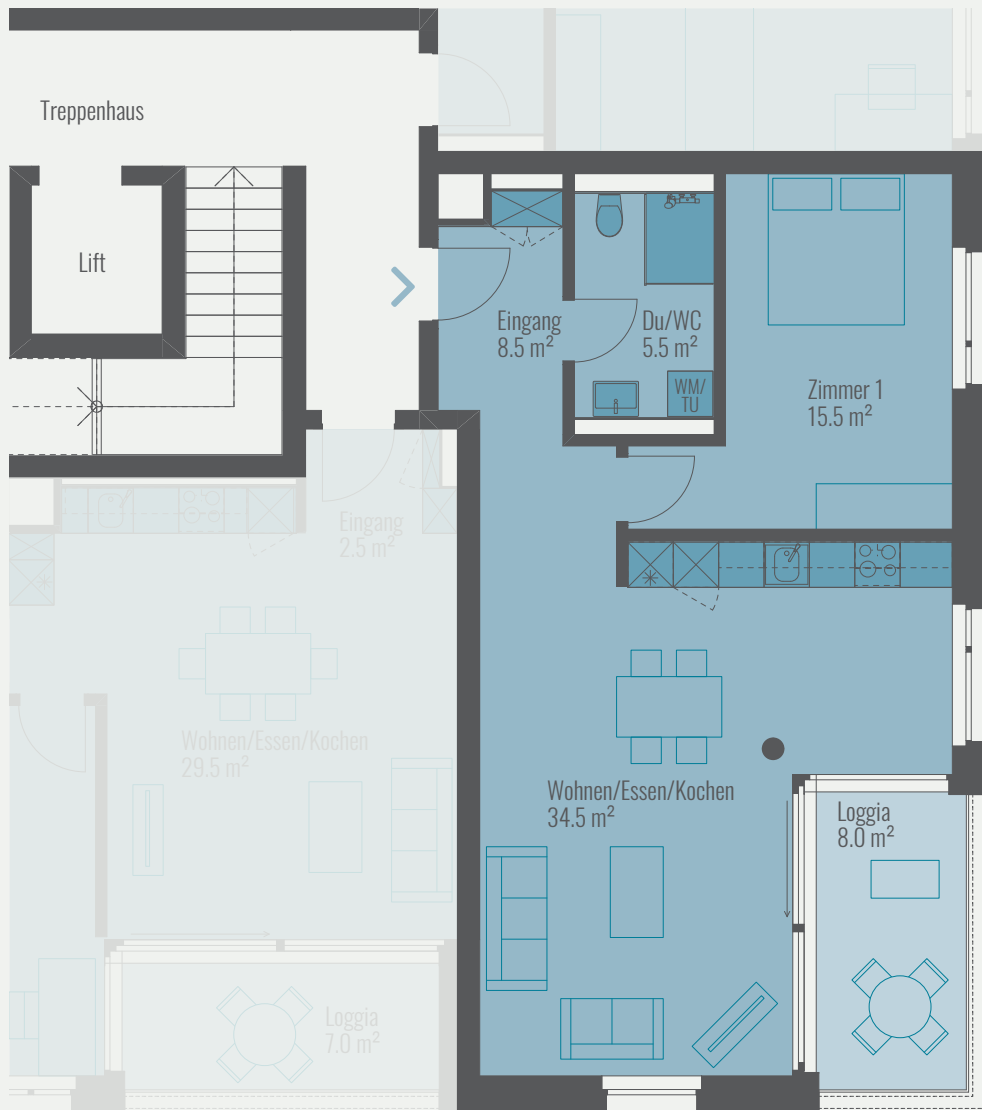

Irrtümer und Änderungen bleiben vorbehalten.

Möblierungsvorschlag

Massstab 1 :100



www.suedmatte.ch