

201

4.5-Zimmer-Wohnung

Bruttowohnfläche mit Galerie 150.2 m²
Loggia 14.5 m²
Keller gem. Auswahl

202

4.5-Zimmer-Wohnung

Bruttowohnfläche mit Galerie 149.1 m²
Loggia 14.5 m²
Keller gem. Auswahl



203

3.5-Zimmer-Wohnung

Bruttowohnfläche mit Galerie 135.4 m²
Loggia 13.3 m²
Keller gem. Auswahl



0 1 2 5 M 1:100

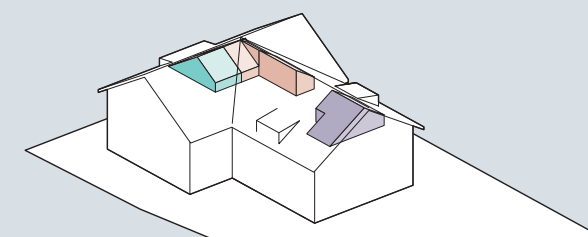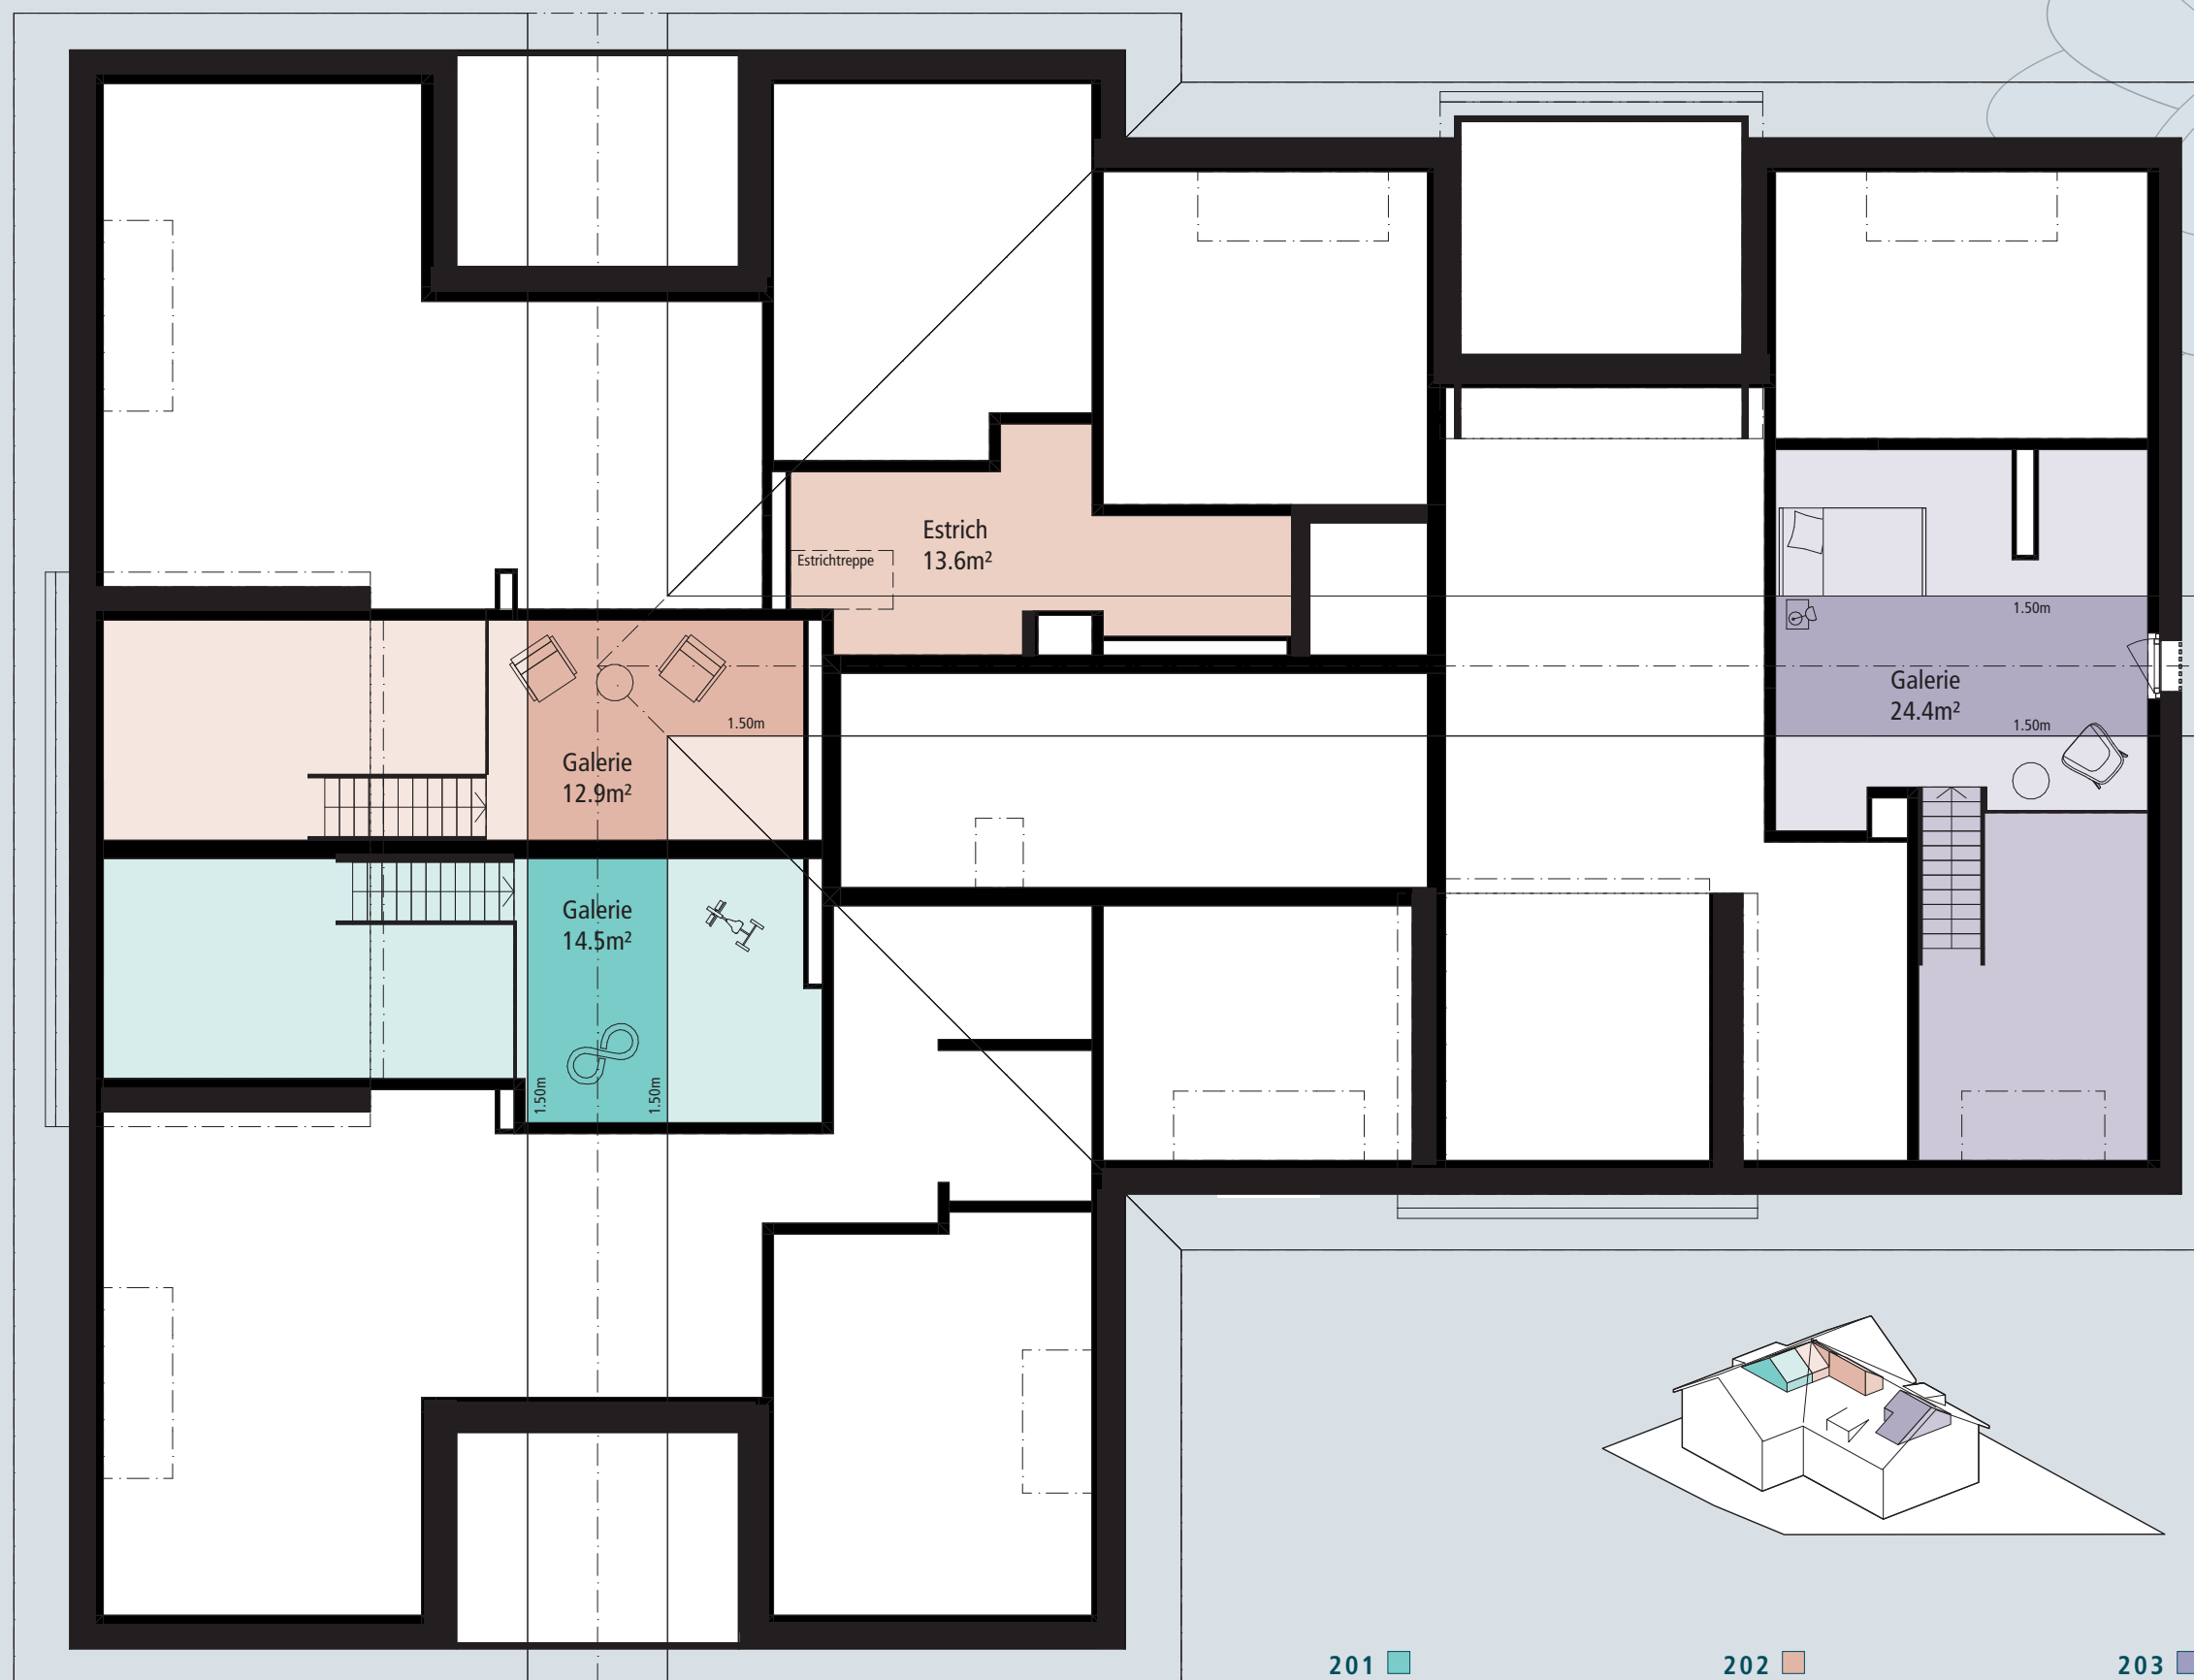

201

4.5-Zimmer-Wohnung

Galerie 14.5 m²

202

4.5-Zimmer-Wohnung

Galerie 12.9 m²
Estrich 13.6 m²

203

3.5-Zimmer-Wohnung

Galerie 24.4 m²



0 1 2 5 M 1:100