


Übersicht 1. Obergeschoss

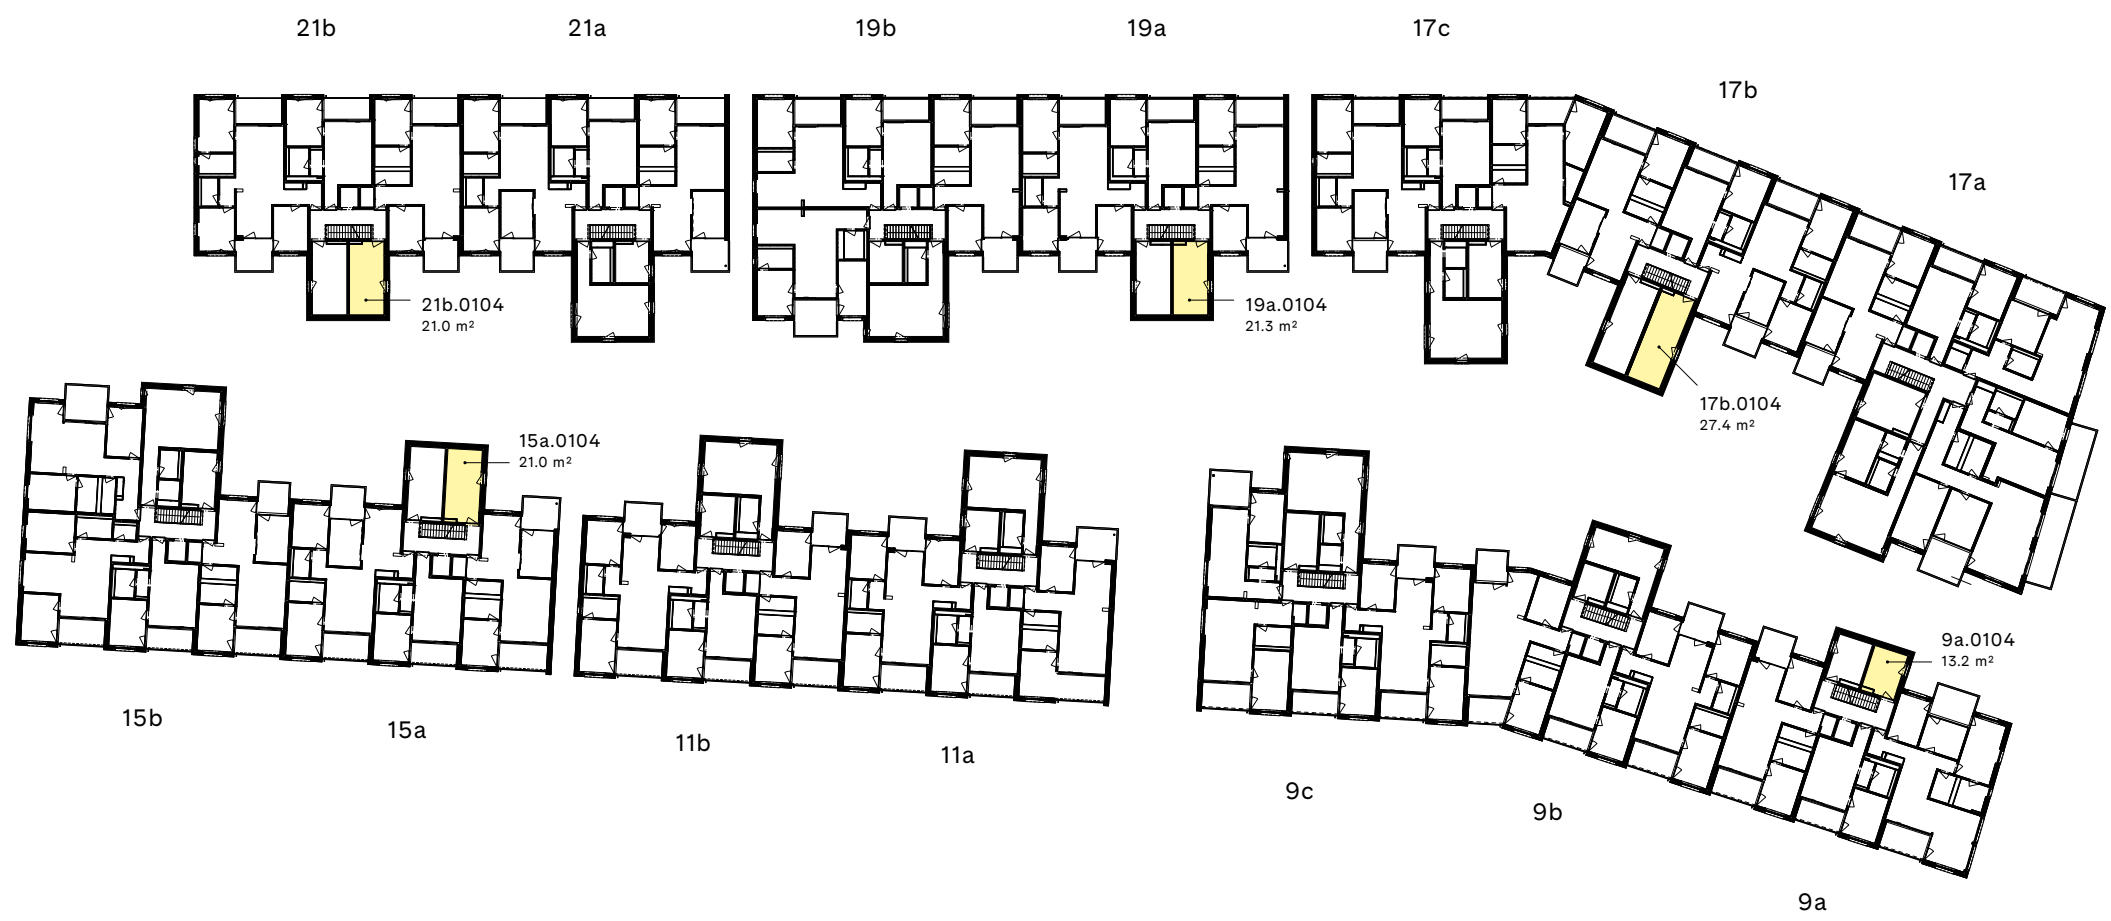

● Bastelräume