



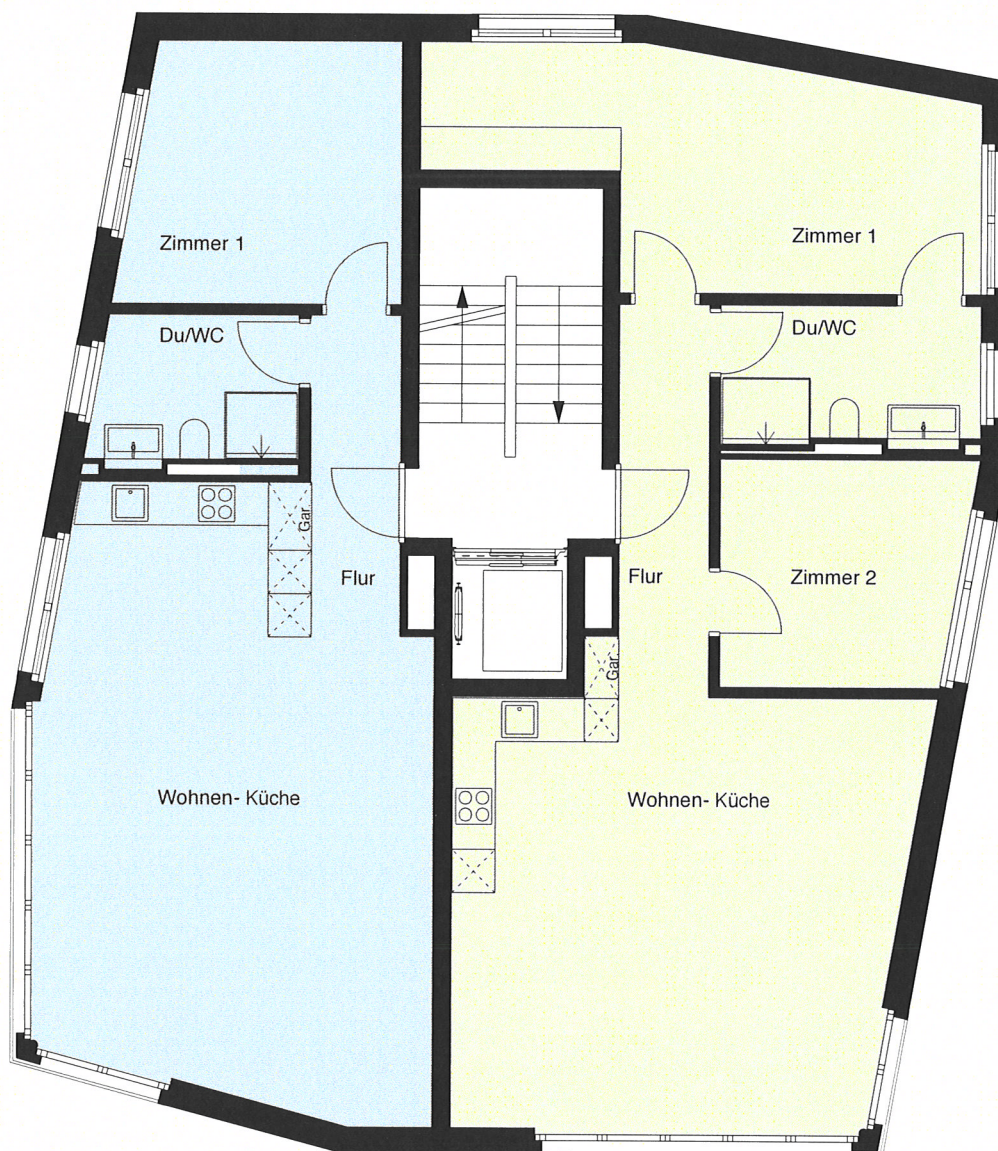

Whg. N3
2.5-Zi.-Wohnung
ca.68.0m²

Whg. N4
3.5-Zi.-Wohnung
ca.84.5m²

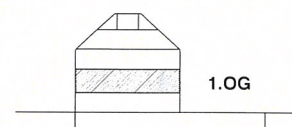

Objekt Mehrfamilienhaus
Im oberen Boden 8, 8708 Männedorf

Stockwerksbegründung -NEUBAU-

Ebene 1

Massstab: 1:100
Planformat: A4
Zeichnungsart: vw 2019