




Whg. A3  
 4.5-Zi.-Wohnung  
 WF ca. 96.5m<sup>2</sup> (DG 1) ab 1m lichte Raumhöhe  
 + ca. 28.5m<sup>2</sup> (DG 2) ab 1m lichte Raumhöhe  
 +Balkon BF: ca. 7.0m<sup>2</sup>

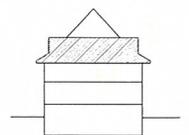


Objekt Umbau Mehrfamilienhaus und Atelier  
 Untere Bühlstrasse 9 und 9a, 8708 Männedorf

Stockwerksbegründung -ALTBAU-  
 Ebene 2 Wohnung A3

Masstab: 1:100  
 Planformat: A4  
 Zeichnungsart: vw 2019

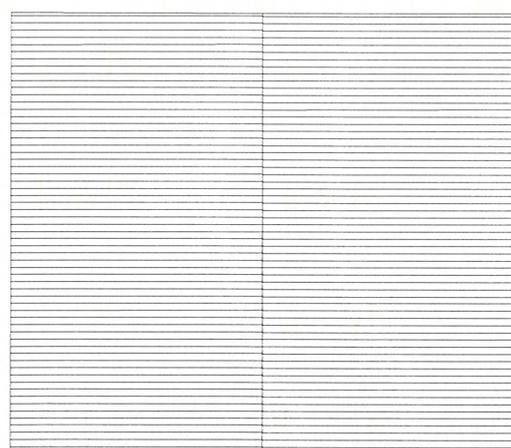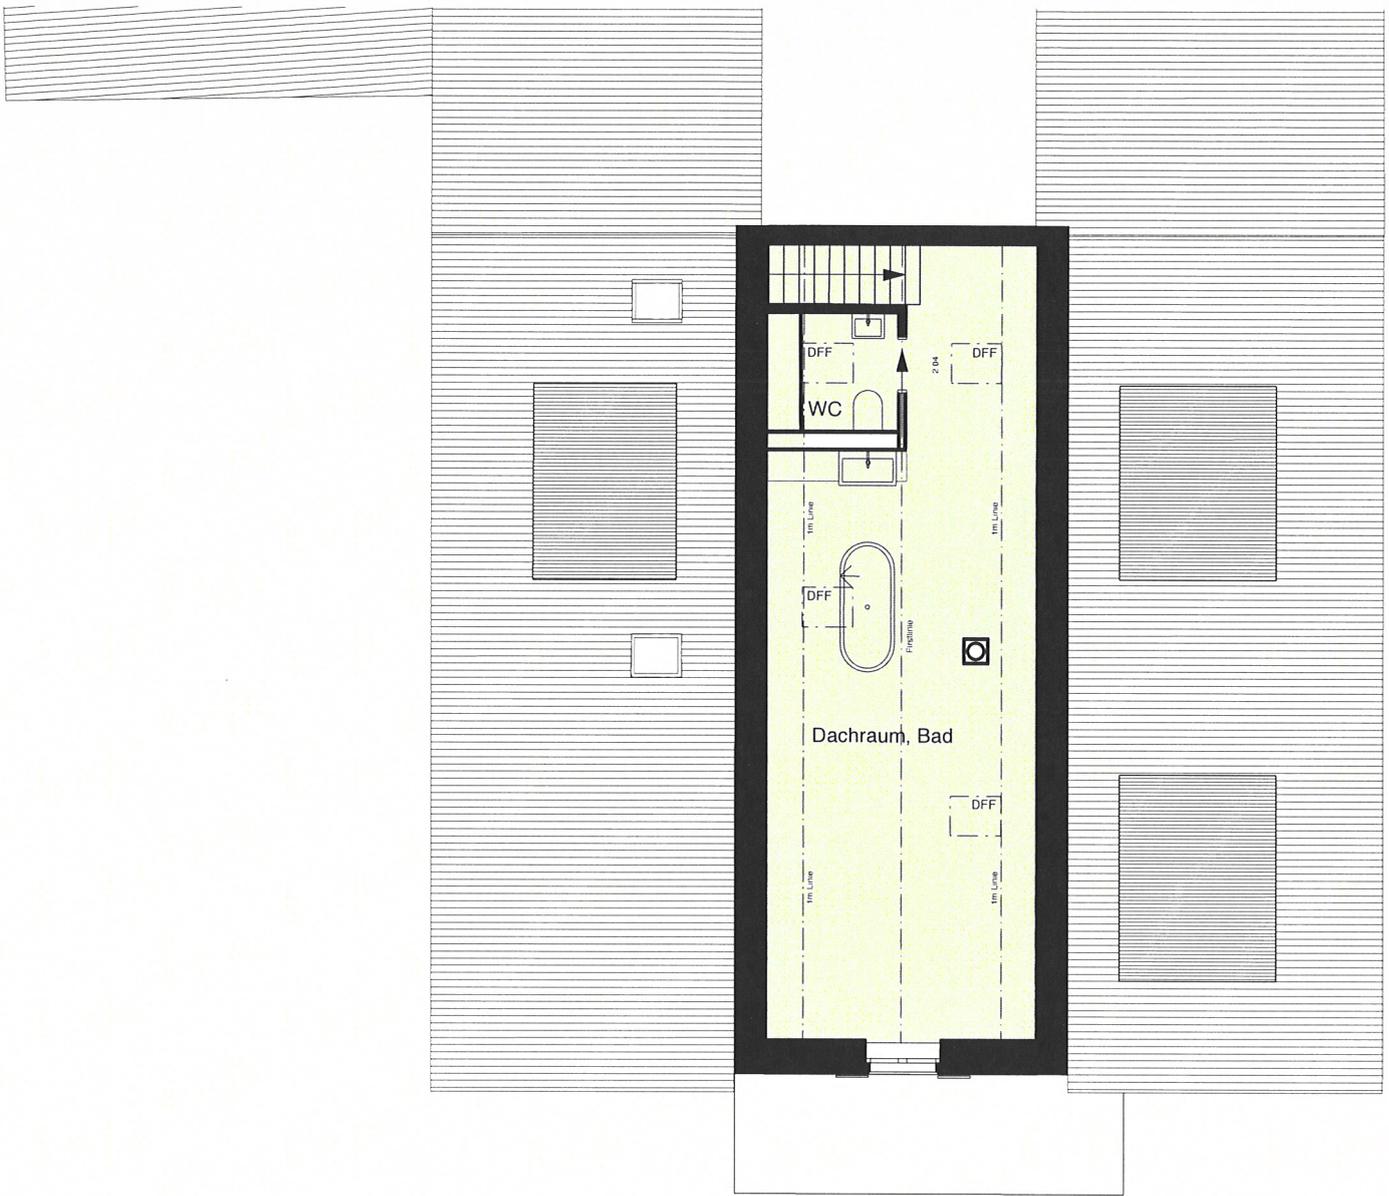

Whg. A3  
 4.5-Zi.-Wohnung  
 WF ca. 96.5m<sup>2</sup> (DG 1) ab 1m lichte Raumhöhe  
 + ca. 28.5m<sup>2</sup> (DG 2) ab 1m lichte Raumhöhe  
 +Balkon BF: ca. 7.0m<sup>2</sup>

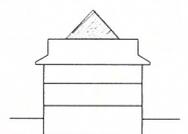

Objekt Umbau Mehrfamilienhaus und Atelier  
 Untere Bühnenstrasse 9 und 9a, 8708 Männedorf

Stockwerksbegründung -ALTBAU-  
 Ebene 3 Wohnung A3

Dat./Gez: 20.05.2021  
 Massstab: 1:100  
 Planformat: A4  
 Zeichnungsart: vw 2019