

Untere Bühlen


Whg. A1  
 3.5-Zi.-Wohnung  
 ca.91.0m<sup>2</sup>  
 +Hobbyraum (UG)  
 ca.56.5m<sup>2</sup>  
 +Gartenfläche inkl Treppen  
 ca.80.0m<sup>2</sup>



Objekt Umbau Mehrfamilienhaus und Atelier  
 Untere Bühlenstrasse 9 und 9a, 8708 Männedorf


Stockwerksbegründung -ALTBAU-  
 Ebene 0 Wohnung A1

Dat./Gez: 20.05.2021  
 Masstab: 1:100  
 Planformat: A4  
 Zeichnungsart: vw 2019

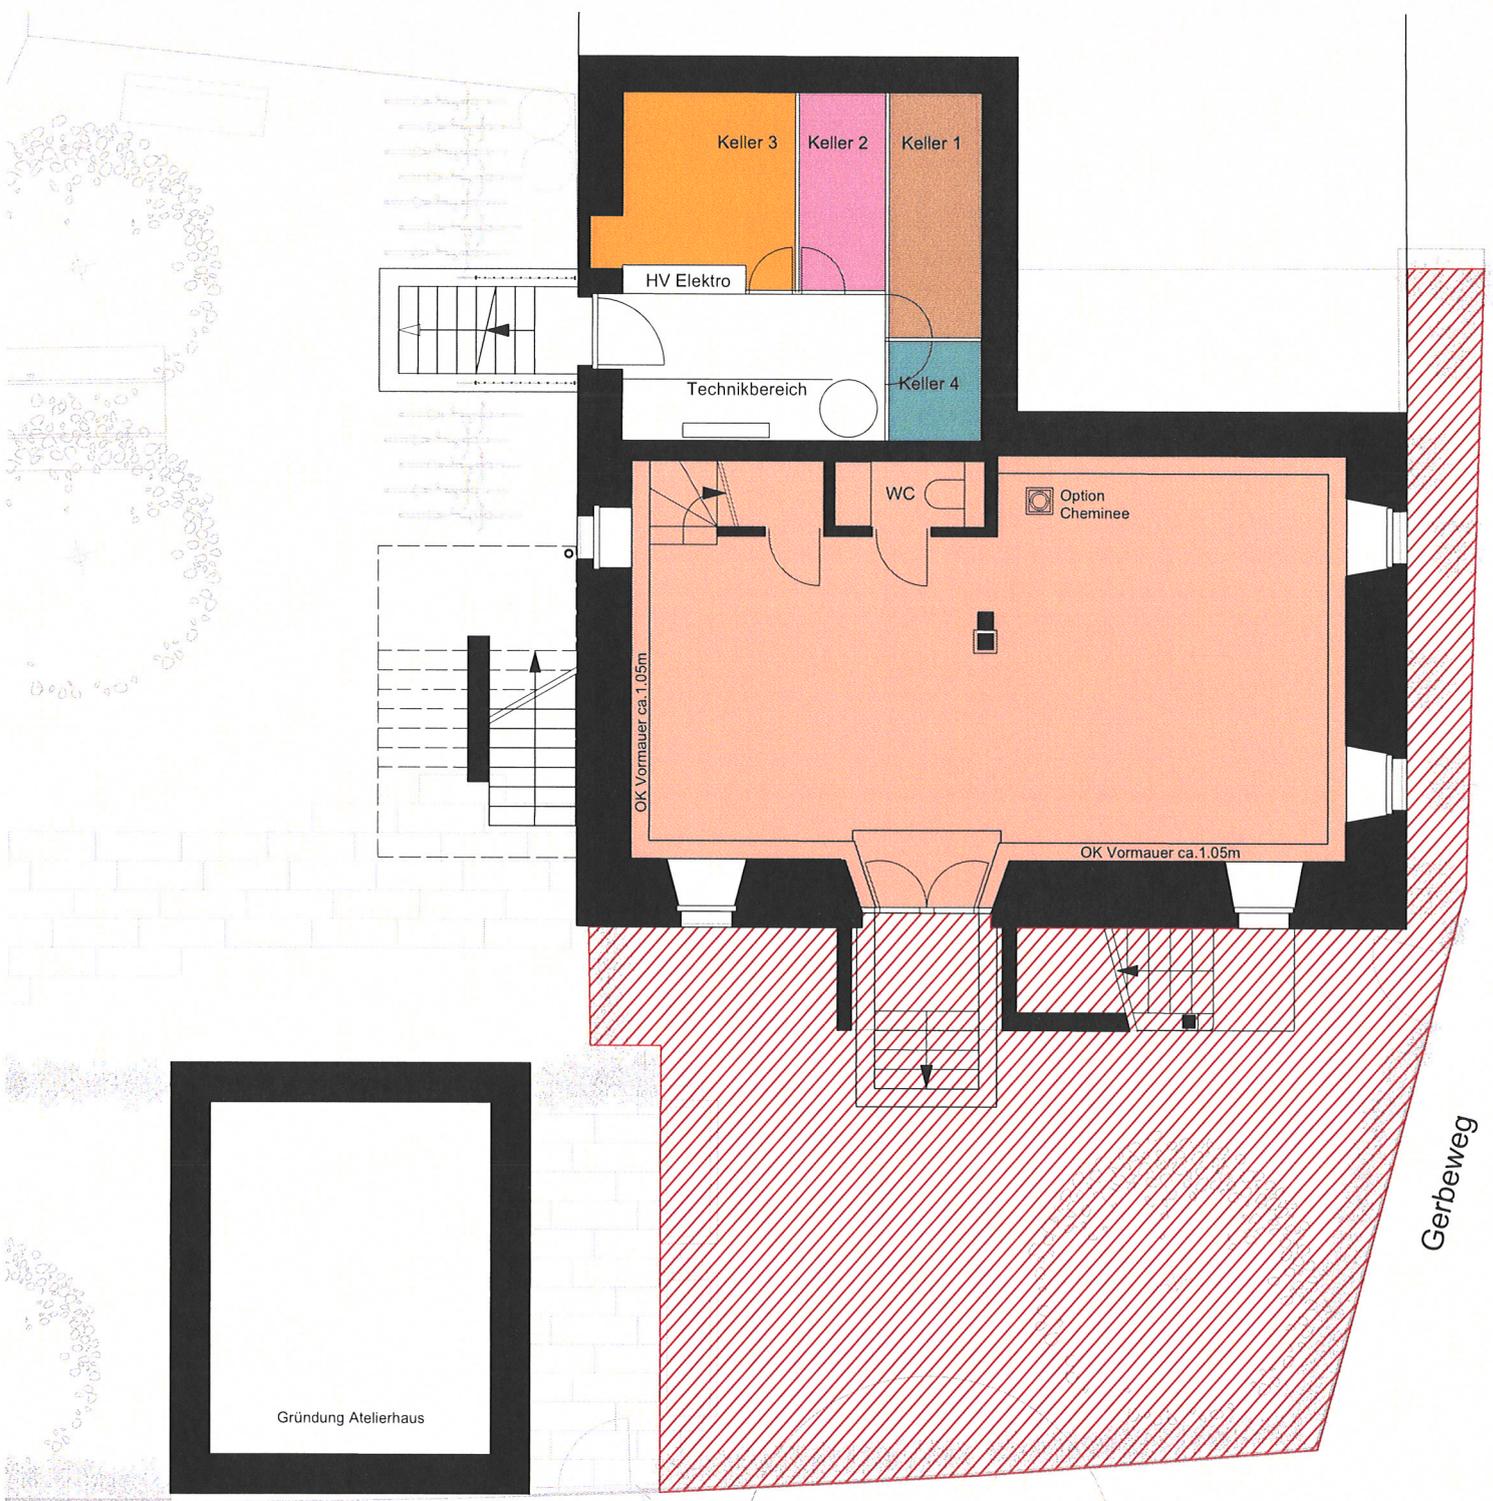

Untere Bühlen

Whg. A1  
 3.5-Zi.-Wohnung  
 ca.91.0m<sup>2</sup>  
 +Hobbyraum (UG)  
 ca.56.5m<sup>2</sup>  
 +Gartenfläche inkl Treppen  
 ca.80.0m<sup>2</sup>

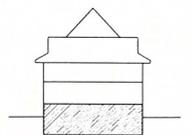

Objekt Umbau Mehrfamilienhaus und Atelier  
 Untere Bühlenstrasse 9 und 9a, 8708 Männedorf

Stockwerksbegründung -ALTBAU-  
 Ebene -1 Hobbyraum Wohnung 1 + Keller

Dat./Gez: 20.05.2021  
 Massstab: 1:100  
 Planformat: A4  
 Zeichnungsart: vw 2019