
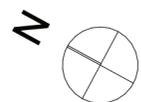


PAPILLON


Gewerbe

Erdgeschoss

Gewerbefläche 92.3m<sup>2</sup>

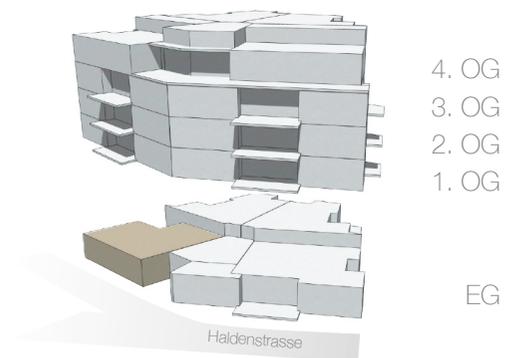

1:100

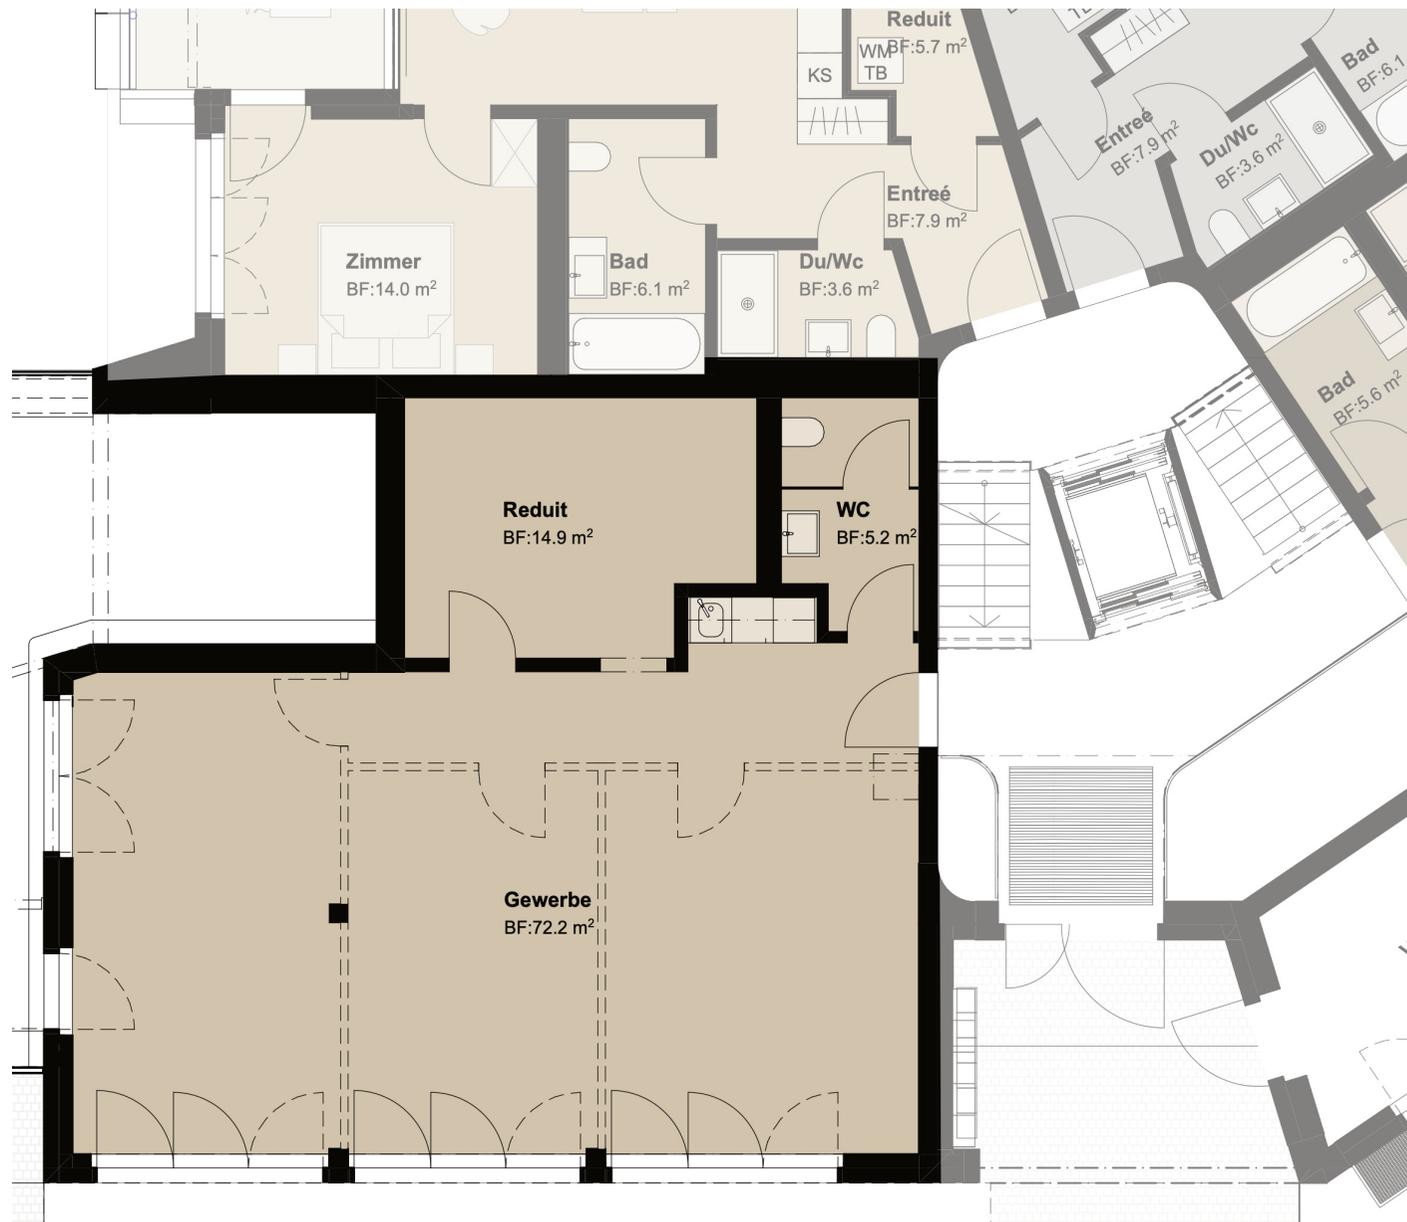

Änderungen, Anpassungen oder Massabweichungen in dieser Dokumentation bleiben jederzeit ausdrücklich vorbehalten. Visualisierungen haben keinen verbindlichen Charakter.

Livit AG  
Altstettenstrasse 124  
8048 Zürich

Tel. 058 360 38 59  
papillon-zuerich@livit.ch

[www.livit.ch](http://www.livit.ch)

**Livit**  
Real Estate Management