


PAPILLON

2.5 Zimmer Wohnung

Attikageschoss
Wohnungs-Nr. 802

Wohnfläche
Balkone
Keller 07


81.3m²
31.0m²
6.2m²

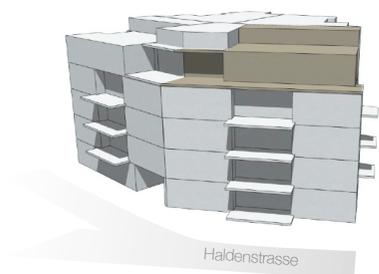

4. OG
3. OG
2. OG
1. OG
EG



1:100

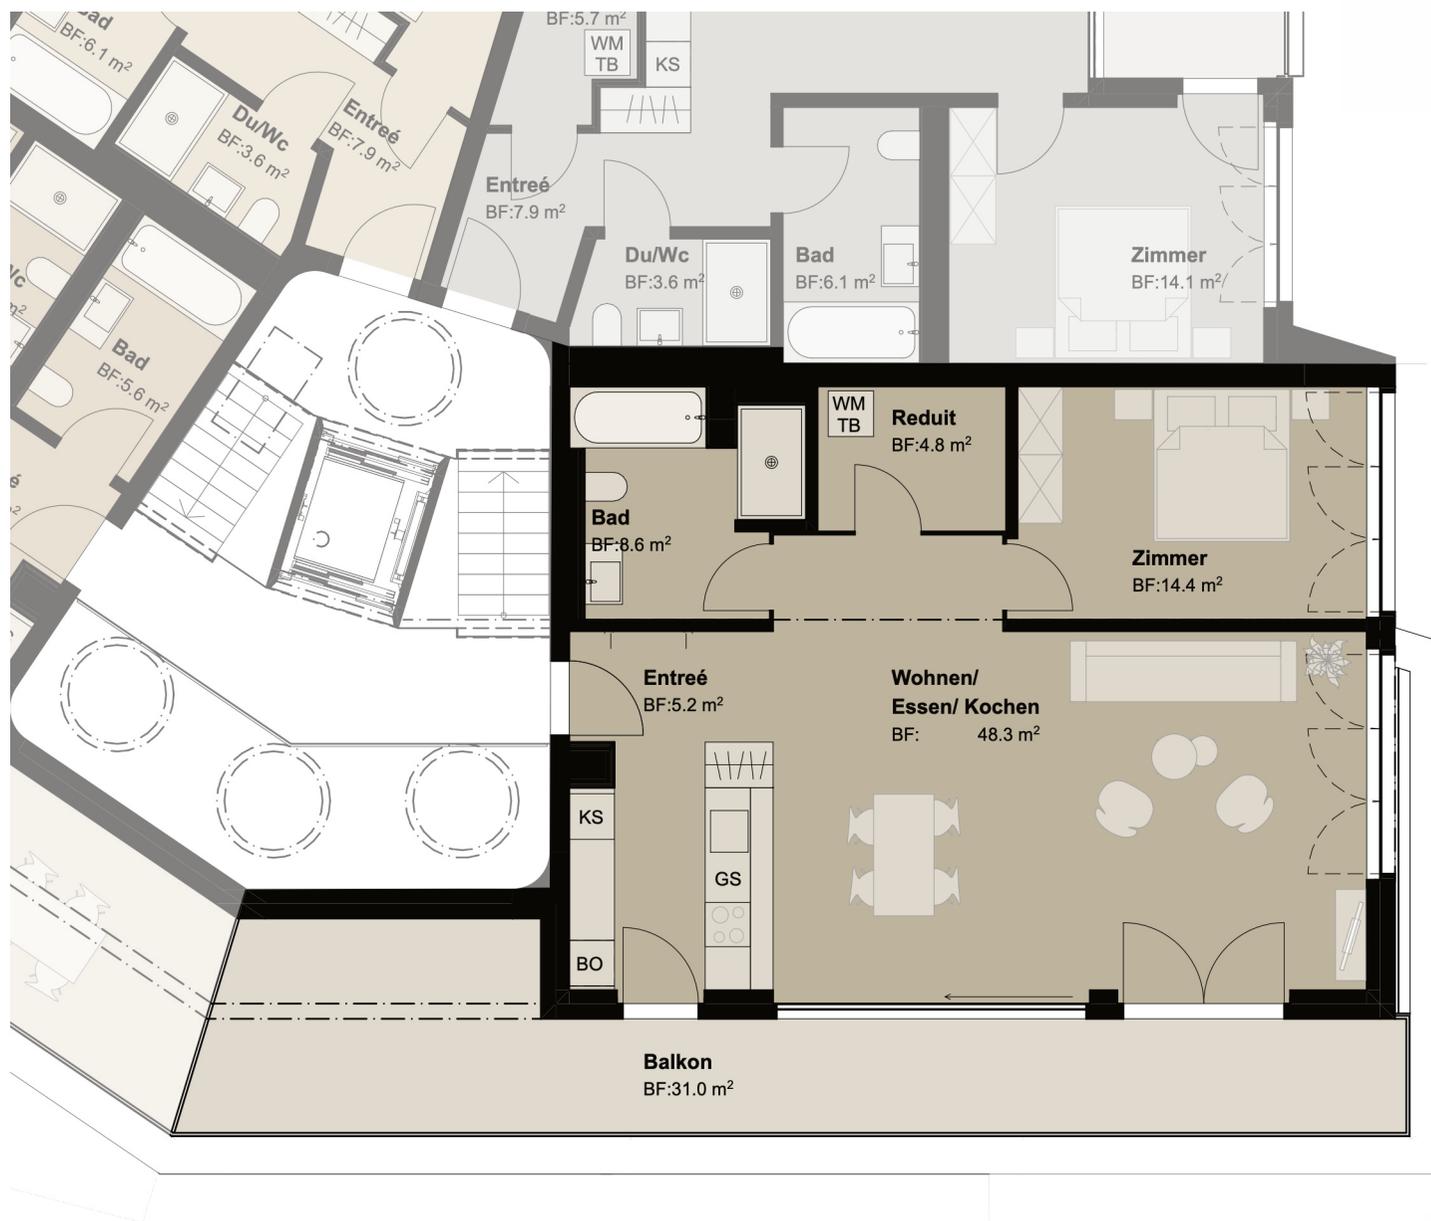

Änderungen, Anpassungen oder Massabweichungen in dieser Dokumentation bleiben jederzeit ausdrücklich vorbehalten. Visualisierungen haben keinen verbindlichen Charakter.

Livit AG
Altstettenstrasse 124
8048 Zürich

Tel. 058 360 38 59
papillon-zuerich@livit.ch

www.livit.ch

Livit
Real Estate Management