

KELLER UND PARKPLÄTZE

DORADO
REINACH

UNTERGESCHOSS

LEGENDE

- 1 Zugang Hauptstrasse 53
- 2 Zugang Bruggstrasse 1A
- 3 Zugang Bruggstrasse 1B
- 4 Zugang Bruggstrasse 3A
- 5 Zugang Bruggstrasse 3B
- 6 Zugang Bruggstrasse 5
- 7 Zugang Bruggstrasse 7
- 8 Zugang Veloraum

- Kellerabteile
- Parkplätze



Alle Angaben, Pläne, Zeichnungen usw. sind unverbindlich. Änderungen bleiben bis zur Bauvorbereitung vorbehalten.




KELLER

DORADO REINACH

SOCKELGESCHOSS

LEGENDE

■ Kellerabteile

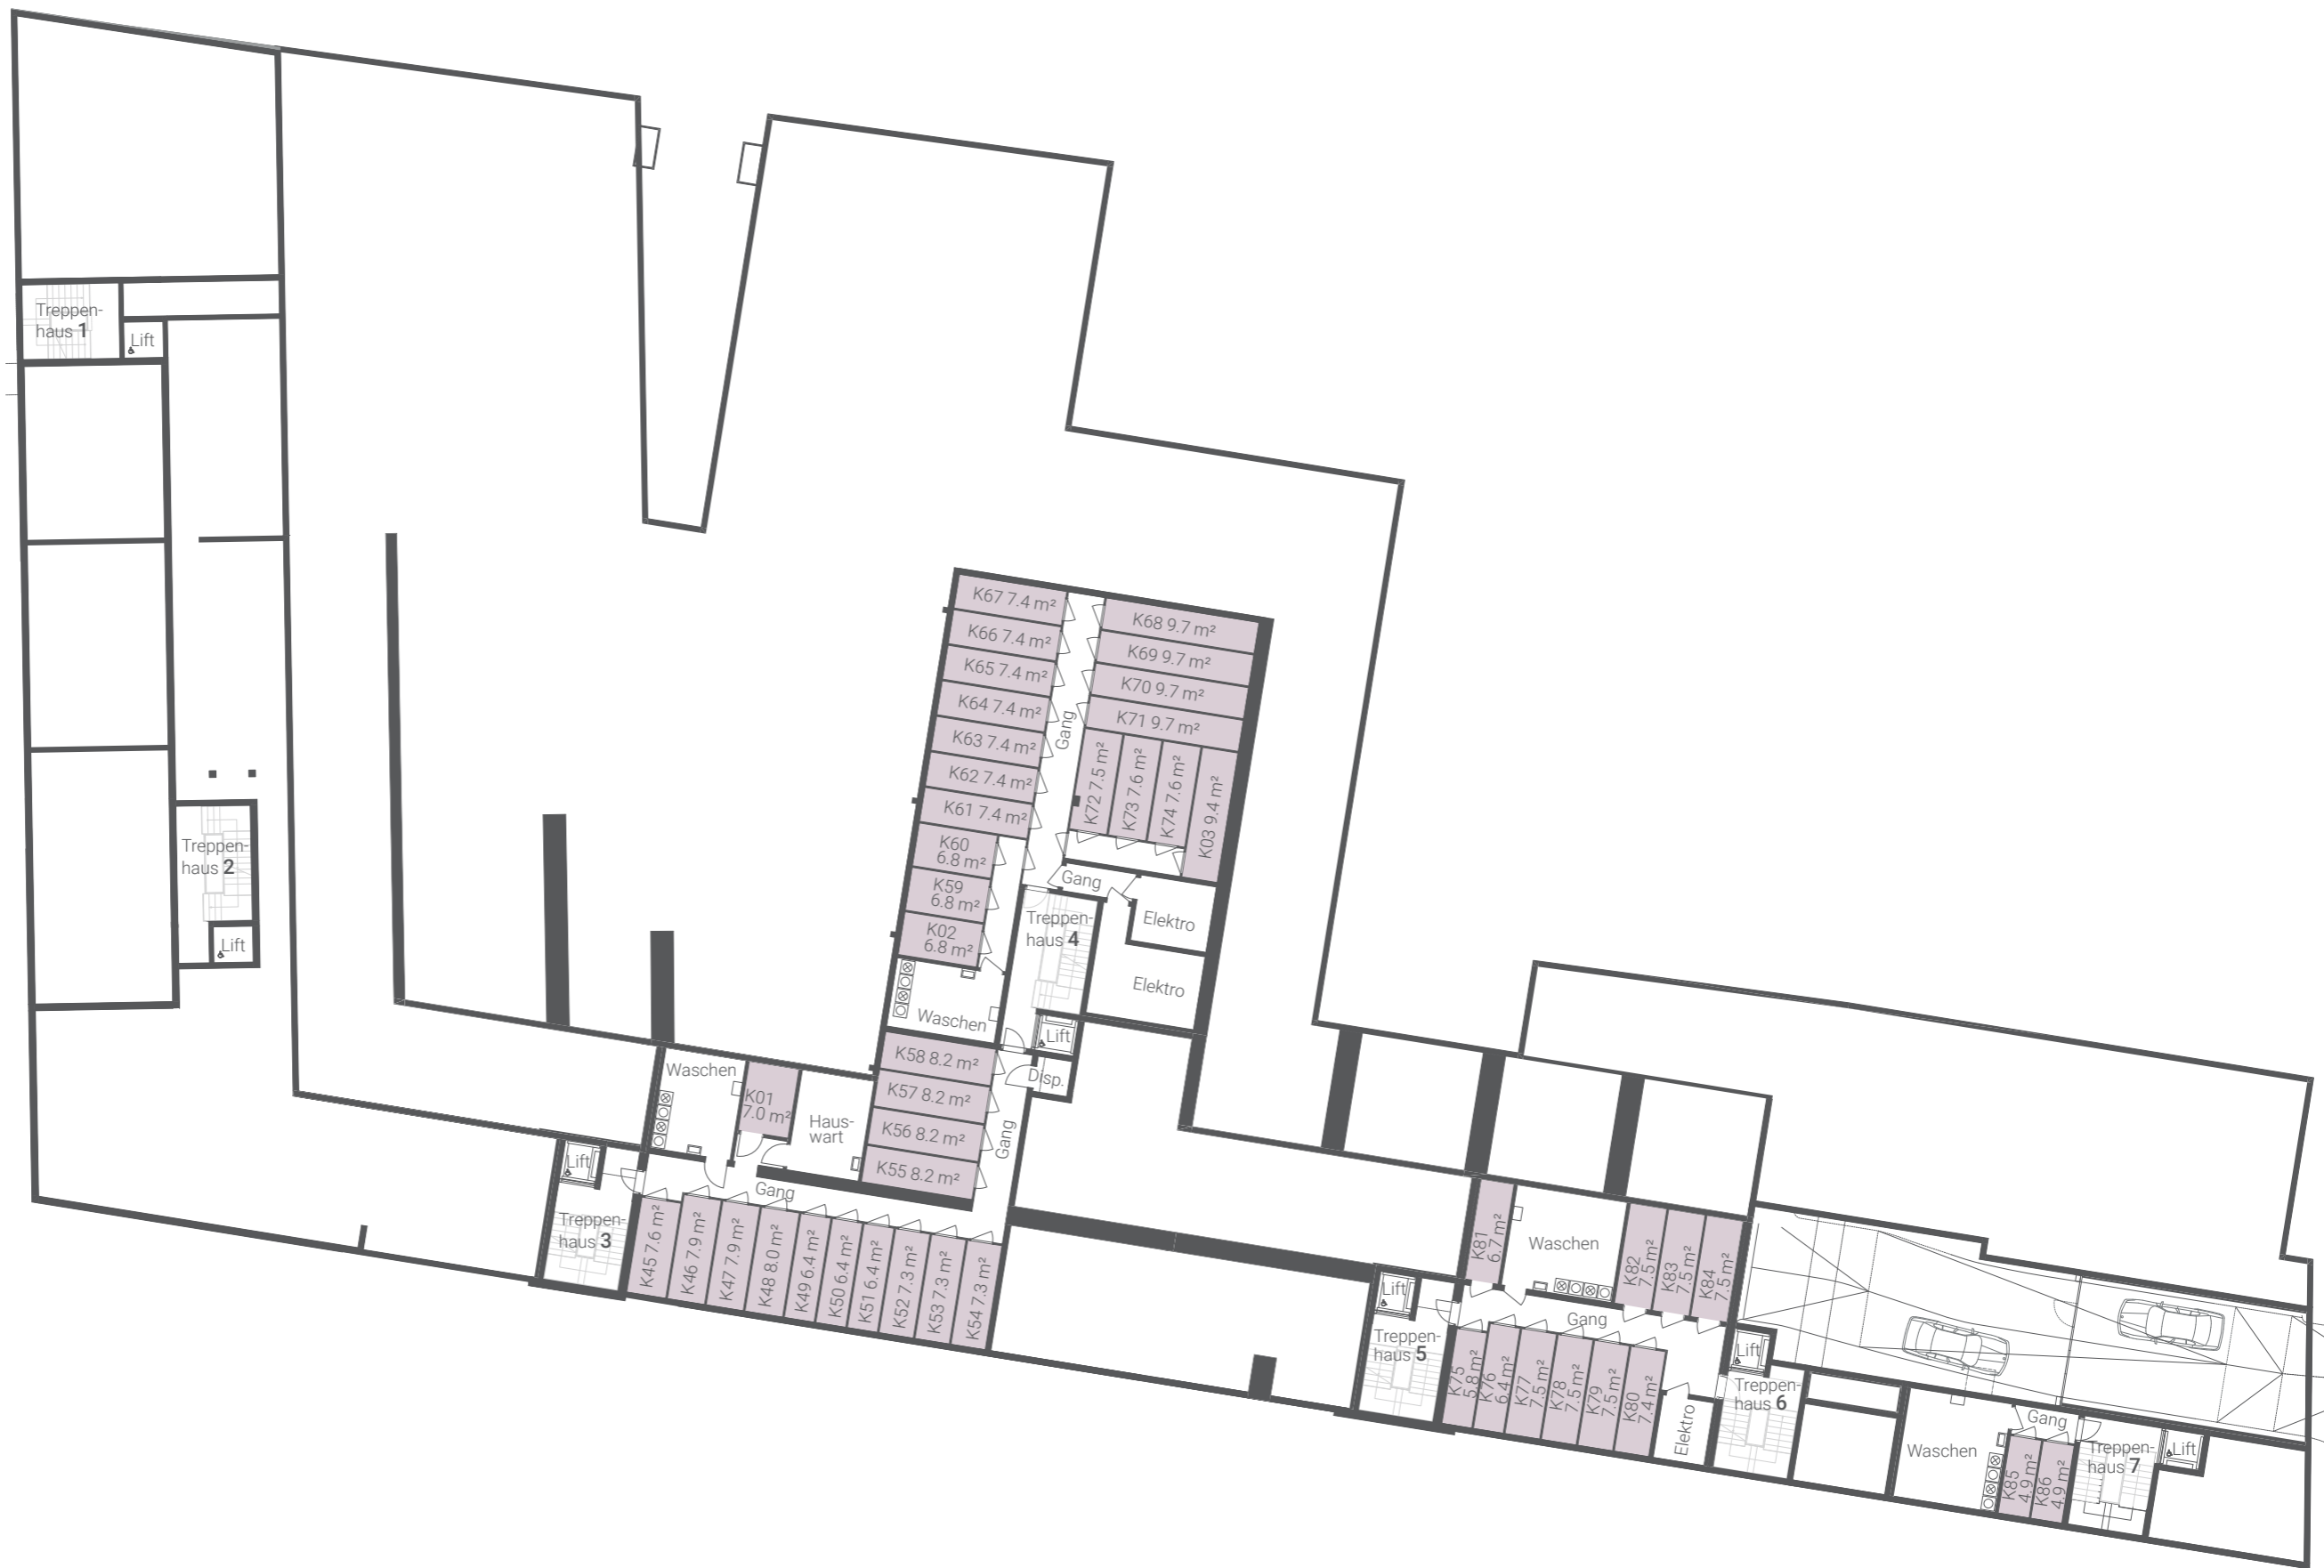

Alle Angaben, Pläne, Zeichnungen usw. sind unverbindlich. Änderungen bleiben bis zur Bauvorbereitung vorbehalten.

