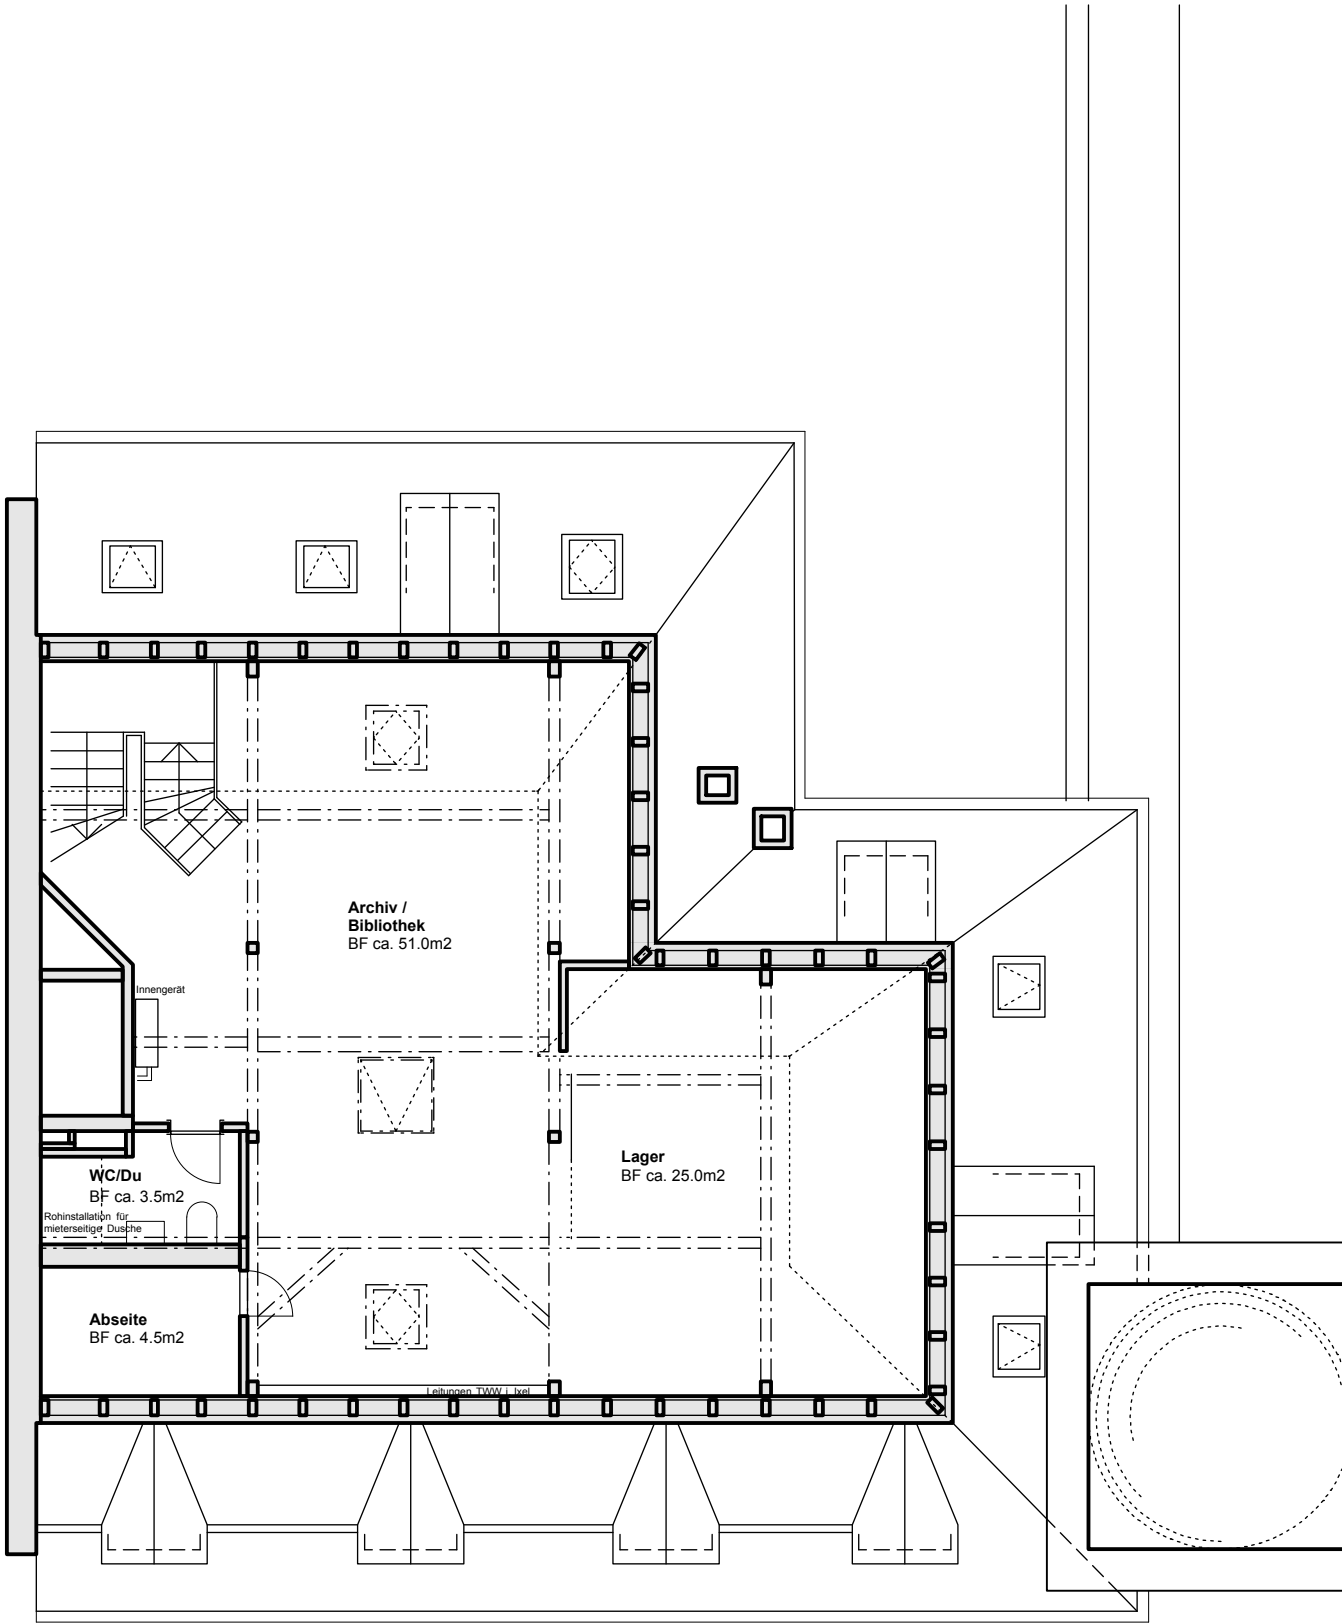


HINWEIS
Plangrundlage auf Basis Ausführungsplanung
1989, Horisberger+Planer AG Bern.

Legende:
BF = Bodenfläche

Objektnummer | Objekt
884 | Umbau Löwenstr. 12

Planbezeichnung
Grundriss 2. Dachgeschoss

Index	Gez	Datum
erstellt	SR	.
a	SR	24.02.17
b	SR	27.02.17
c	SR	15.08.17
d	.	.
e	.	.

Massstab | Planformat Plannummer | Index
1:100 | A3 04.02.007 | c