

Maître de l'ouvrage  
 Livit SA Real Estate Management  
 Av. de Montchoisi 35,  
 1001 Lausanne

Ouvrage  
 Relevé de l'état existant

Lieu  
 Route Bois-Genoud 1b  
 1023 Crissier

Plan de l'existant selon relevé du  
 21.05.2021

L'épaisseur de certains murs intérieurs ainsi que certains locaux n'ayant pas pu être mesurés, il peut y avoir une variation de surface de 2 à 3%

Les entreprises sont tenues de vérifier les cotations, les éventuelles erreurs doivent être signalées à la direction des travaux.

PHASE Relevé

ECHELLE 1:200, 1:500

DESSINE PAR IS

FORMAT 420 x 297


N° 126.01\_001

DATE 26.05.2021

**m10**  
 architectes

m10 architectes SA  
 rue du midi 10  
 1003 lausanne  
 +41 21 219 34 39  
 m10.ch

MODIFICATIONS	DESS	DATE
1		
2		
3		
4		
5		
6		
7		
8		
9		
10		

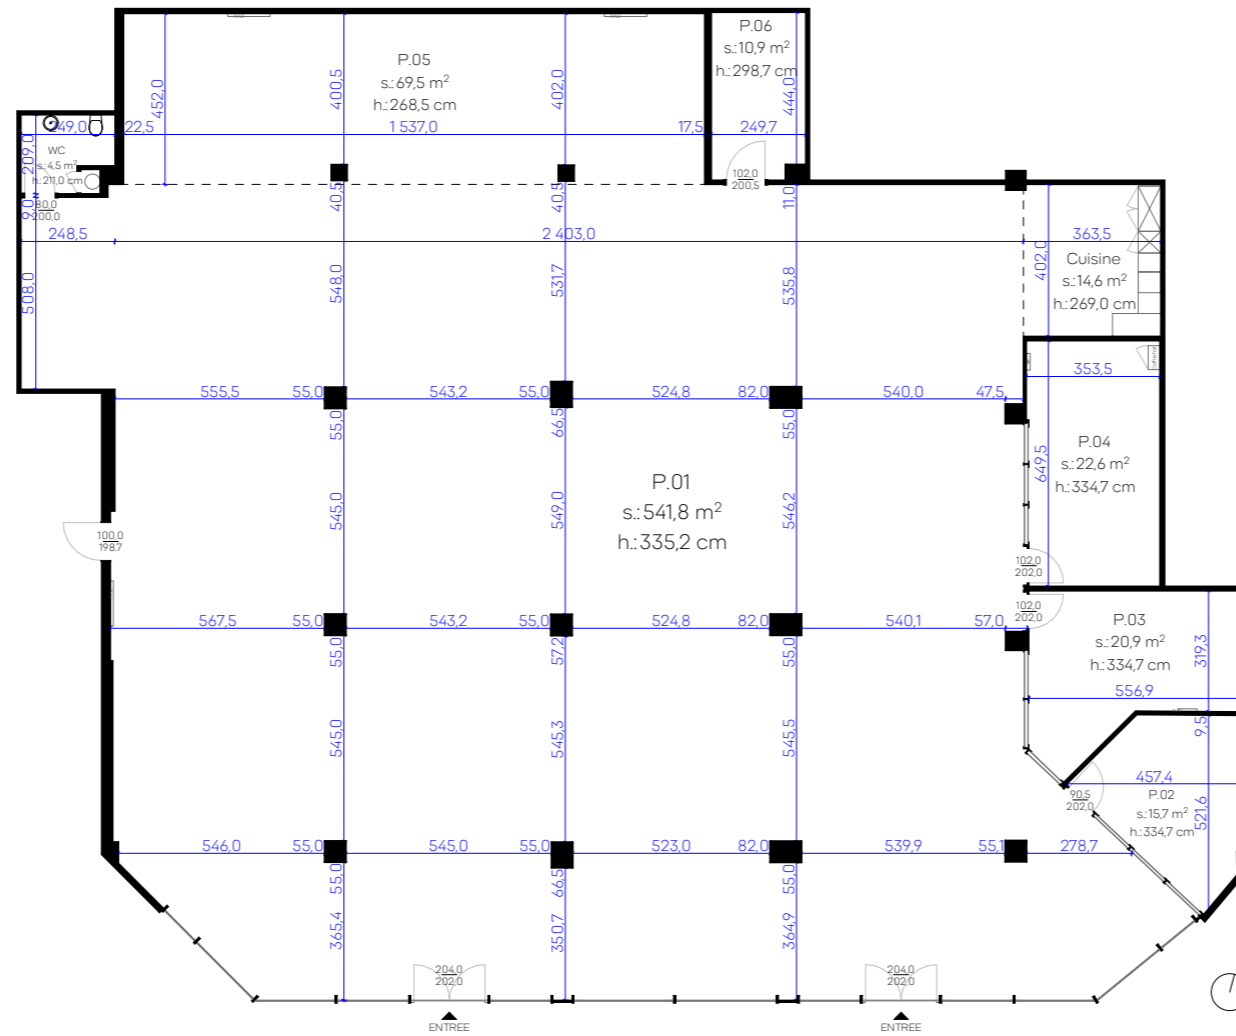

Plan Existant  
 échelle 1:200

