


Neumarkt 2 und 3

5200 Brugg AG

Übersicht Büros 2. Obergeschoss

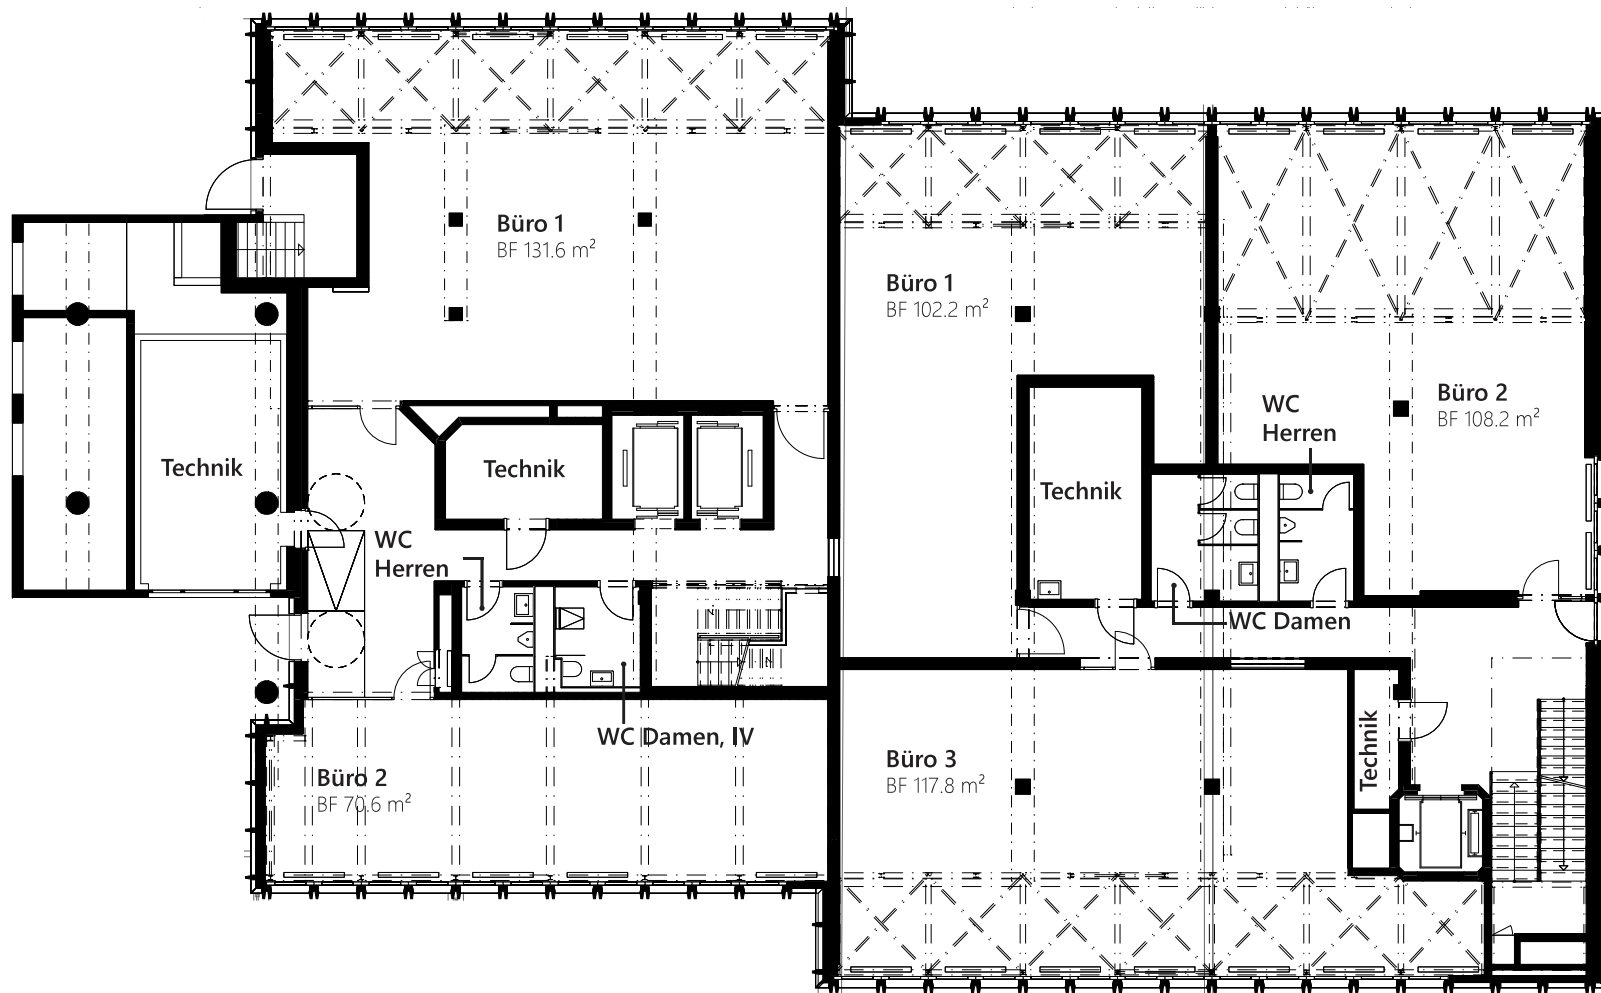

0 2 4 6 8 10

Meter Mst. = 1:200 (A4)

Meter

Alle Angaben, Pläne, Zeichnungen usw. sind unverbindlich.
Änderungen bleiben vorbehalten.

Vermietung: **PRIVERA** 
Für Raum und Mensch

PRIVERA AG, Täferstrasse 16
5405 Baden, Telefon: +41 58 715 79 79
E-Mail: Vermarktung.ag@privera.ch