


# Studiowohnung

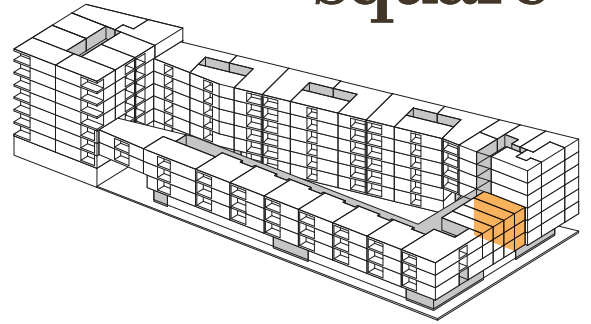


EINGANG	Winkel
TREPPENHAUS	164
WOHNUNG	164-08
ETAGE	1.-3. Obergeschoss
WOHNFLÄCHE	31.6 m <sup>2</sup>
AUSSENFLÄCHE	—
WOHNUNGSNUMMER	164-108/ 164-208/164-308



Massstab 1:100

0 1 2 3 4 5

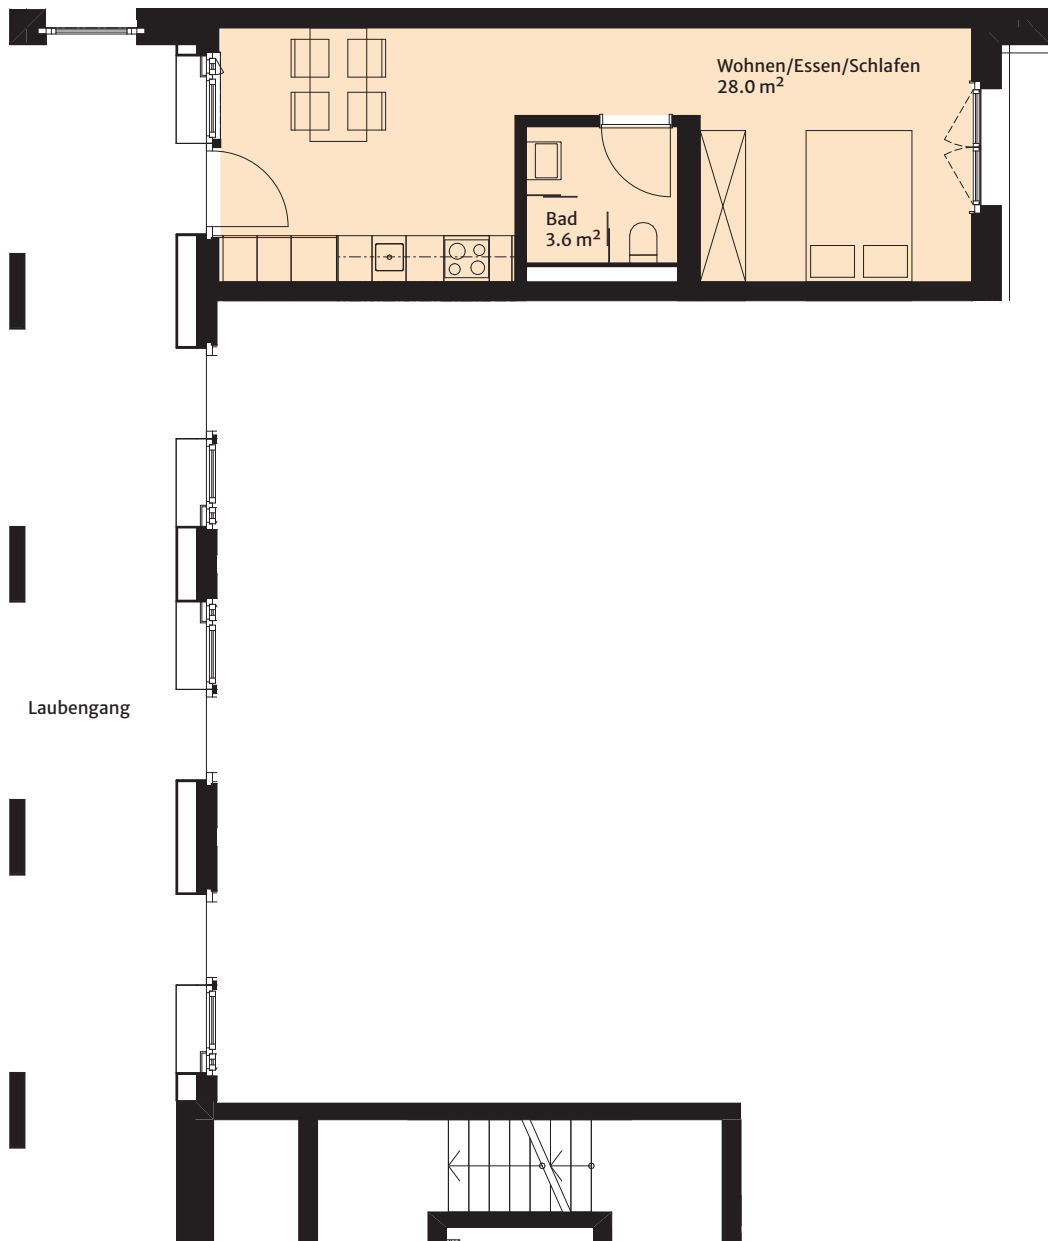

Alle Angaben sind Circa-Angaben. Irrtümer und Änderungen vorbehalten.