



# 2.5-Zimmerwohnung



EINGANG	Winkel
TREPPENHAUS	174
WOHNUNG	174-03
ETAGE	1.-3. Obergeschoss
WOHNFLÄCHE	60.1 m <sup>2</sup>
AUSSENFLÄCHE	7.8 m <sup>2</sup>
WOHNUNGSNUMMER	174-103/174-203/174-303

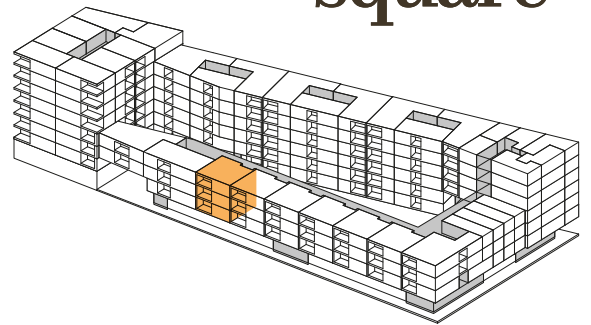

Massstab 1:100

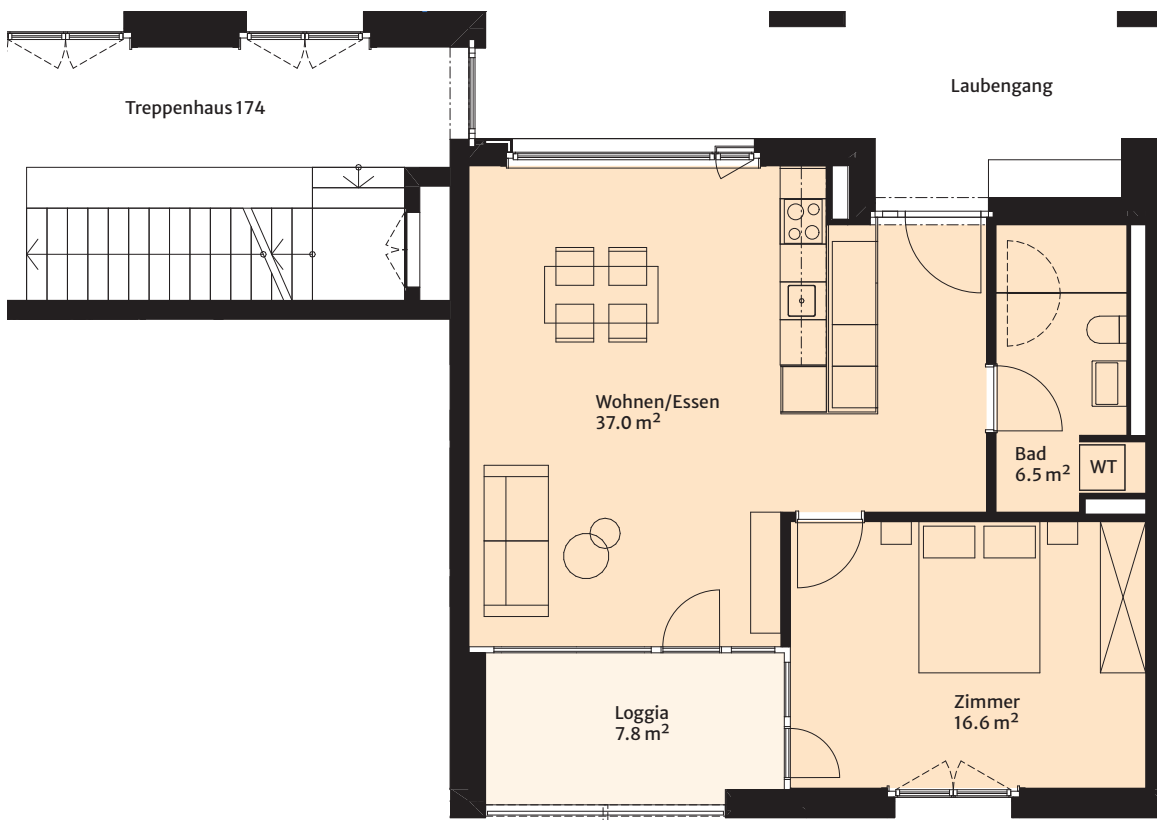

Alle Angaben sind Circa-Angaben. Irrtümer und Änderungen vorbehalten.