


# Studiowohnung

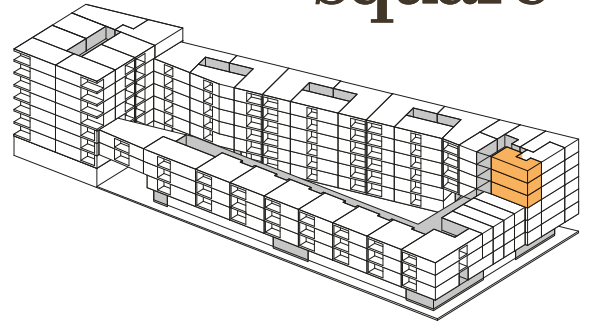


EINGANG	Riegel
TREPPENHAUS	166
WOHNUNG	166-01
ETAGE	4.-6. Obergeschoss
WOHNFLÄCHE	38.2 m <sup>2</sup>
WOHNUNGSNUMMER	166-401/166-501/166-601



Massstab 1:100

0 1 2 3 4 5

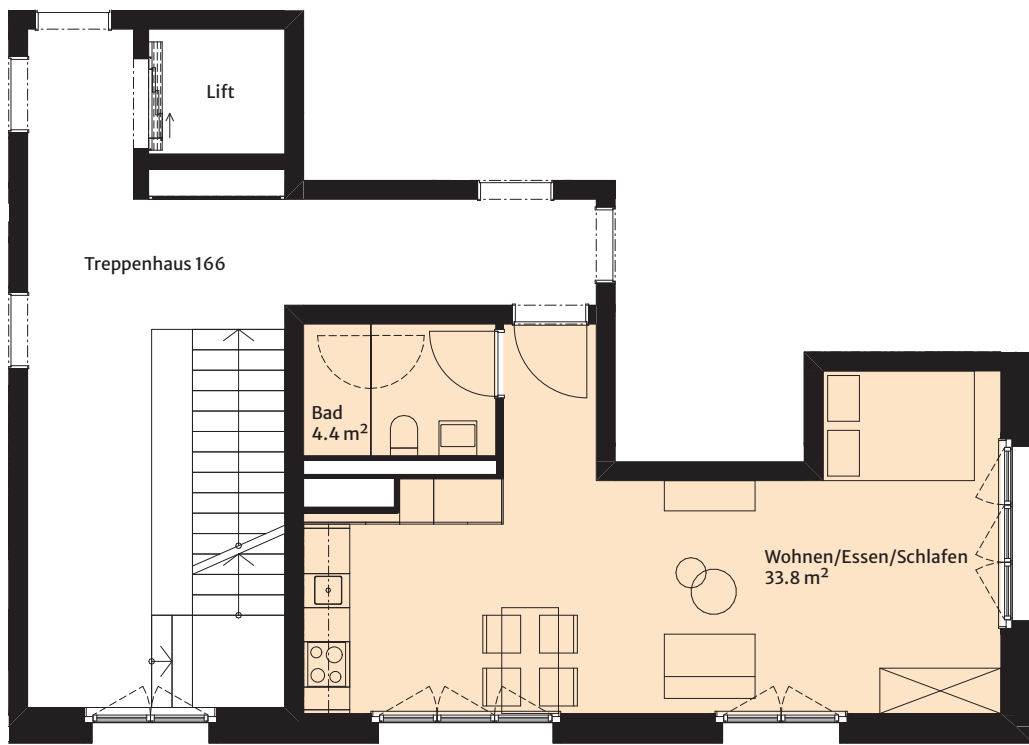

Alle Angaben sind Circa-Angaben. Irrtümer und Änderungen vorbehalten.