



Studiowohnung

EINGANG	Riegel
TREPPENHAUS	166
WOHNUNG	166-02
ETAGE	4.-6. Obergeschoss
WOHNFLÄCHE	32.0 m ²
WOHNUNGSNUMMER	166-402/166-502/166-602

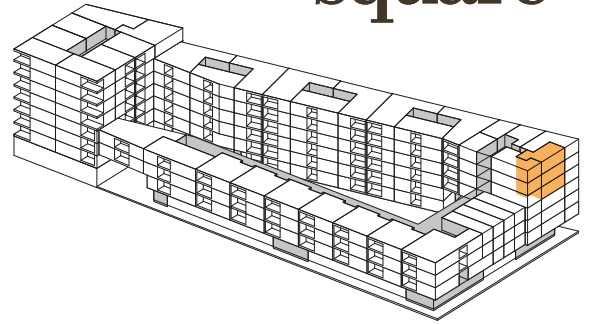

Massstab 1:100

0 1 2 3 4 5

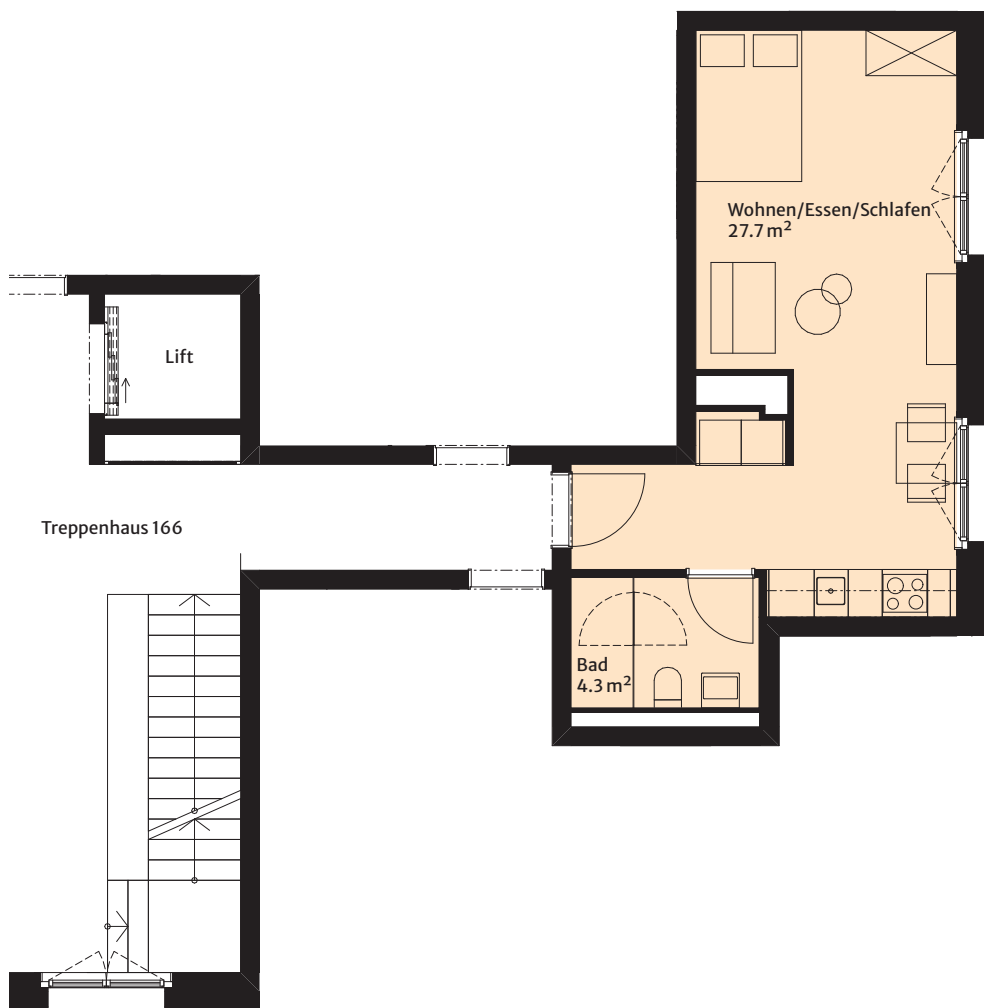

Alle Angaben sind Circa-Angaben. Irrtümer und Änderungen vorbehalten.