

BUSINESSFLÄCHE

Erdgeschoss


Fläche: 164.0 m²

Gewerbeflächen-Nr.:

404.2901

Raumhöhe: 2.79 m

Moosstrasse 29

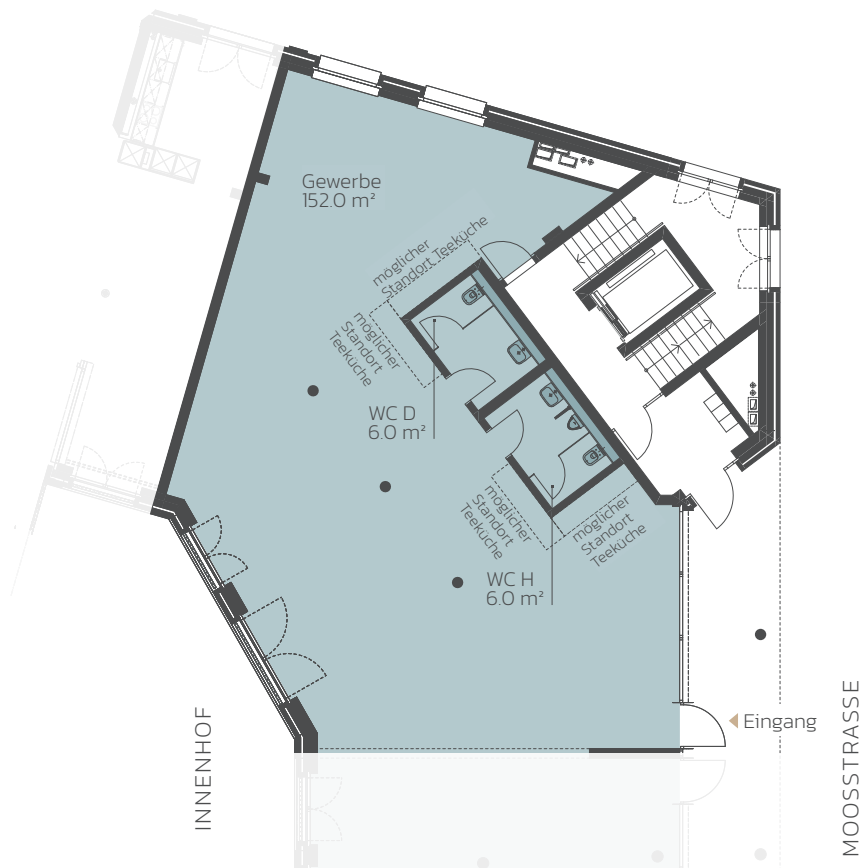




Alle Angaben sind Circaangaben. Änderungen bleiben vorbehalten.



1:200 0 2 4 10 m



www.höfe-adliswil.ch

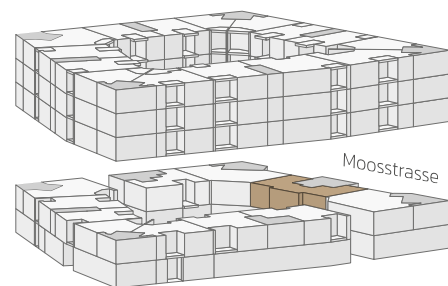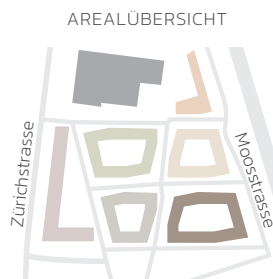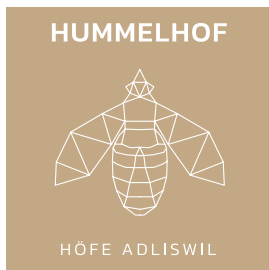

BUSINESSFLÄCHE

Erdgeschoss


Fläche: 138.0 m²

Gewerbeflächen-Nr.:

403.2701

Raumhöhe: 2.79 m

Moosstrasse 27

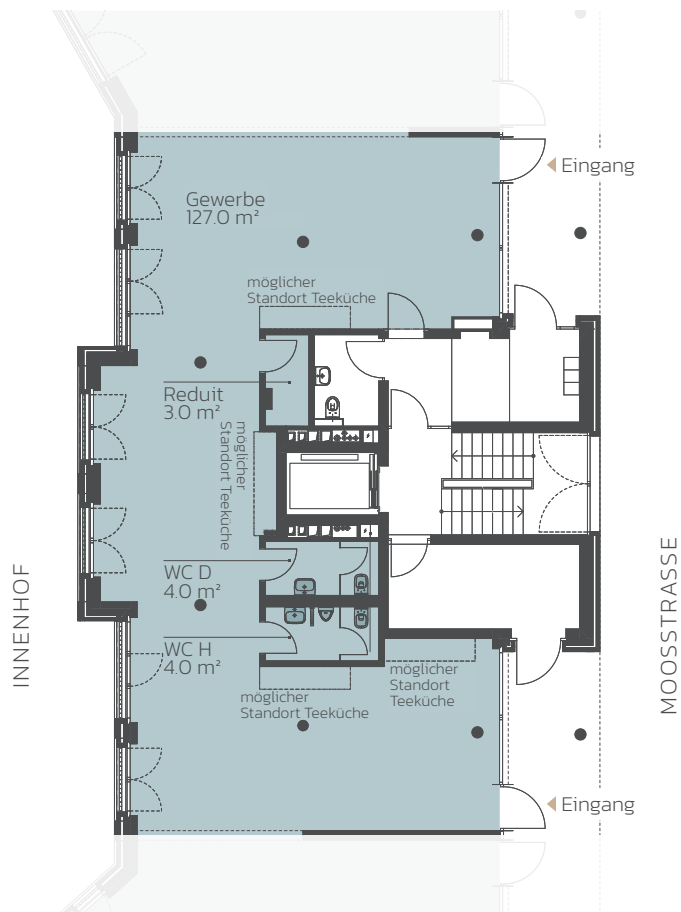




Alle Angaben sind Circaangaben. Änderungen bleiben vorbehalten.



1:200 0 2 4 10 m



www.höfe-adliswil.ch

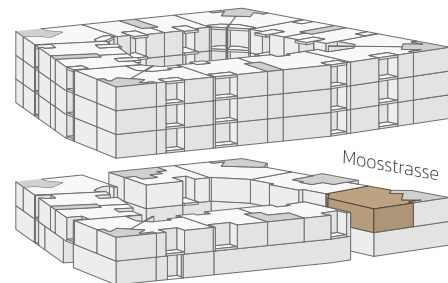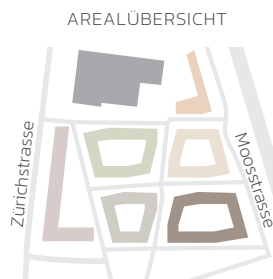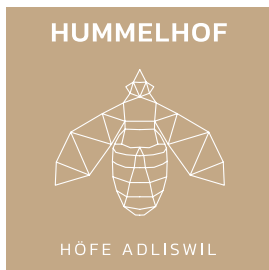

BUSINESSFLÄCHE

Erdgeschoss


Fläche: 164.0 m²

Gewerbeflächen-Nr.:

402.2501

Raumhöhe: 2.79 m

Moosstrasse 25

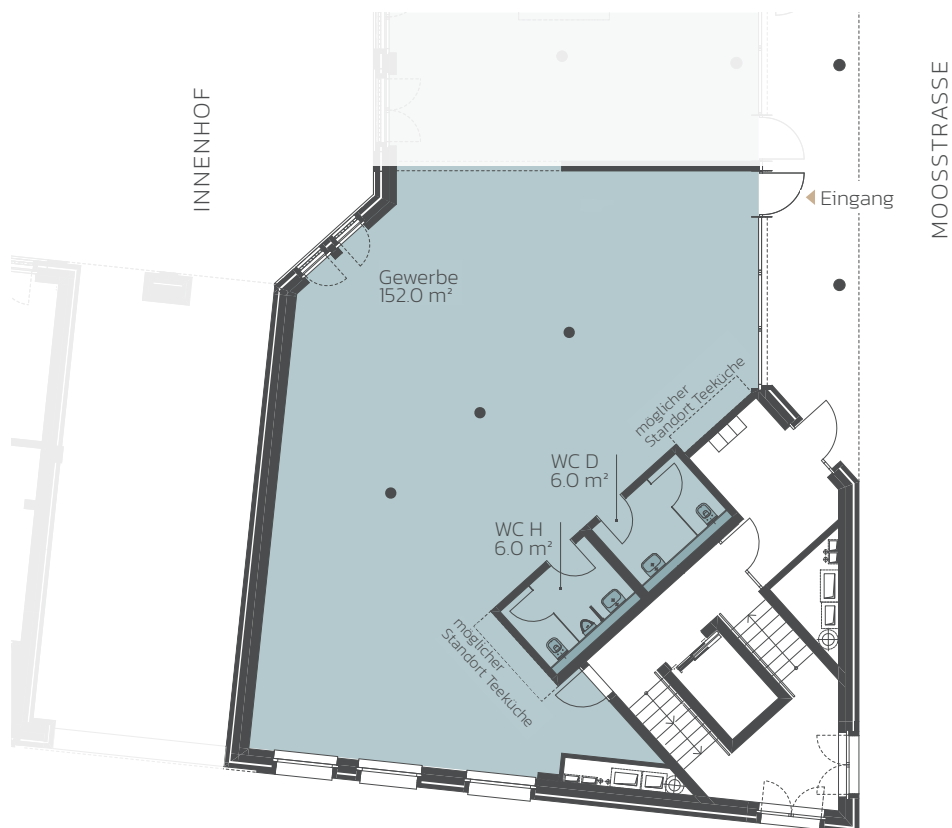




Alle Angaben sind Circaangaben. Änderungen bleiben vorbehalten.



1:200 0 2 4 10 m



www.höfe-adliswil.ch

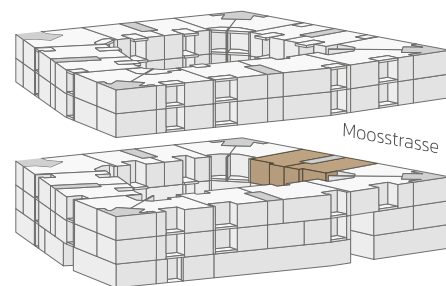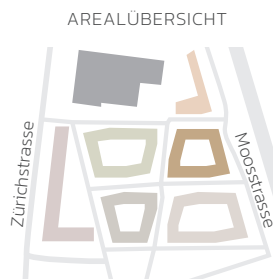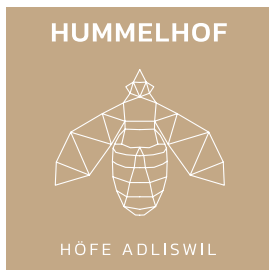

BUSINESSFLÄCHE


1. Obergeschoss

Fläche: 191.0 m²

Gewerbeflächen-Nr.: 403.2711

Raumhöhe: 2.79 m

Moosstrasse 27

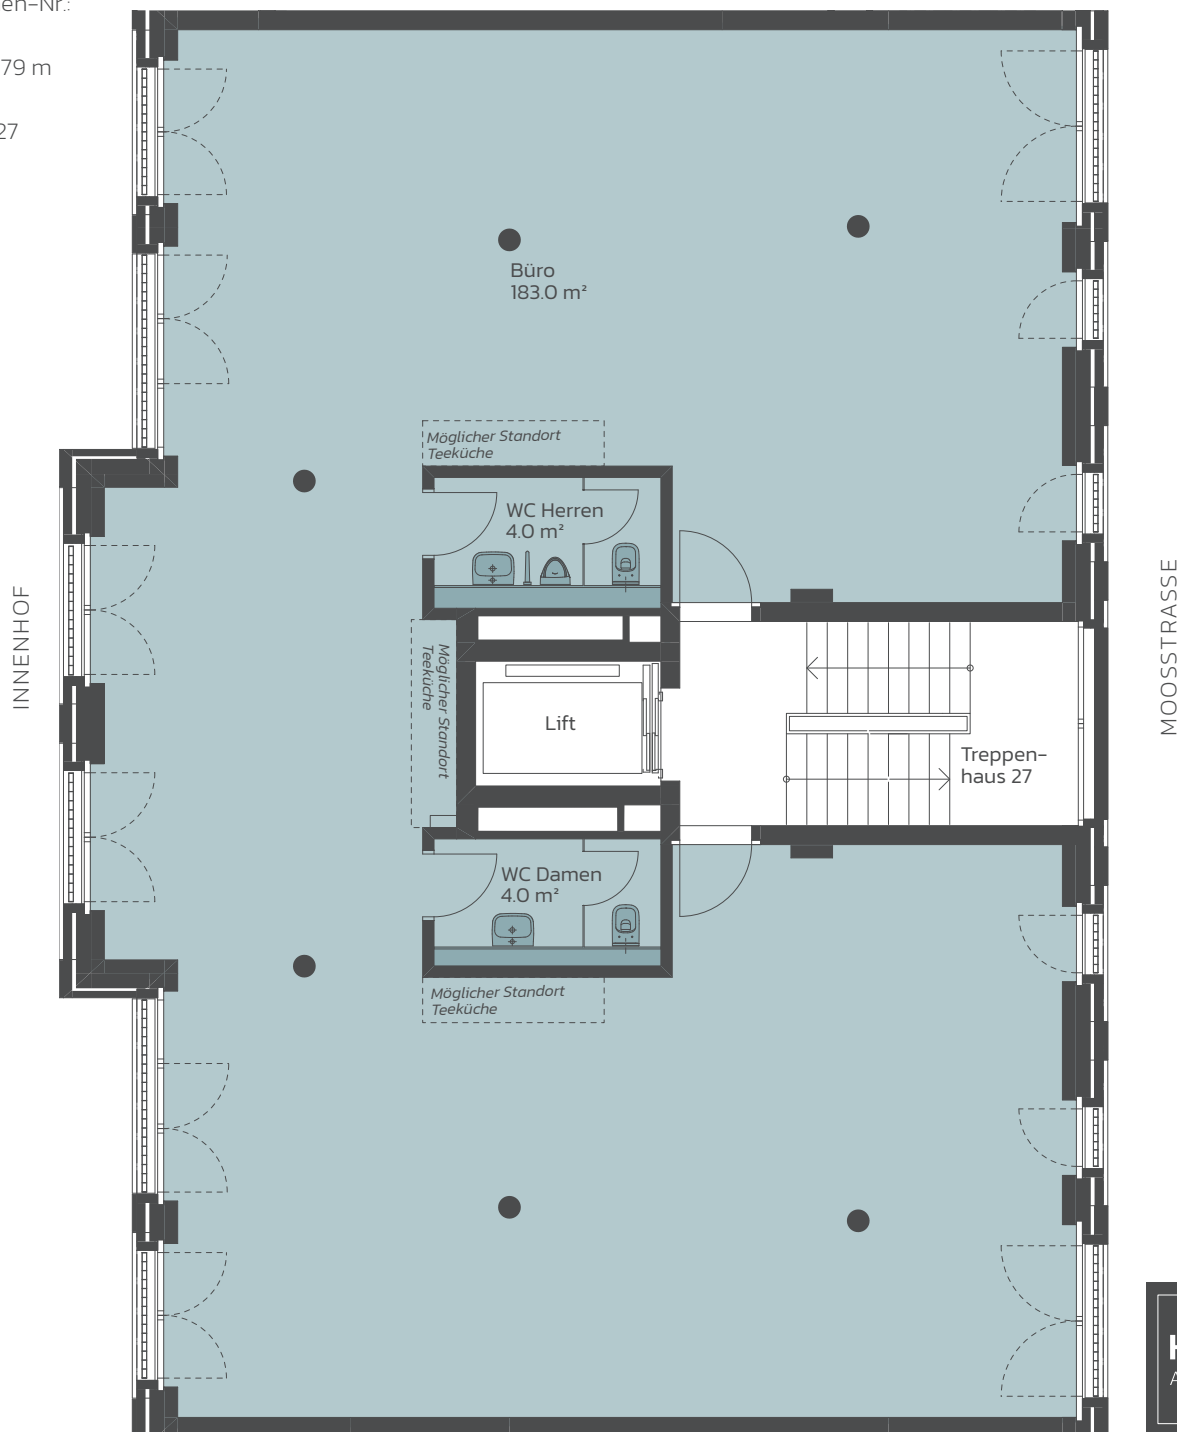

Alle Angaben sind Circaangaben. Änderungen bleiben vorbehalten.



1:100 0 1 2 5 m



www.höfe-adliswil.ch



LAGER

1. Untergeschoss

- 1 Fläche: 39.0 m²**
Lagerflächen-Nr.: 404.2982
Raumhöhe: 2.46 m

2 Fläche: 24.0 m²
Lagerflächen-Nr.: 404.2981
Raumhöhe: 2.46 m

3 Fläche: 35.0 m²
Lagerflächen-Nr.: 403.2783
Raumhöhe: 2.46 m

4 Fläche: 39.0 m²
Lagerflächen-Nr.: 403.2782
Raumhöhe: 2.46 m

5 Fläche: 51.0 m²
Lagerflächen-Nr.: 402.2582
Raumhöhe: 2.46 m



6 Fläche: 26.0 m²
Lagerflächen-Nr.: 402.2581
Raumhöhe: 2.46 m

7 Fläche: 22.0 m²
Lagerflächen-Nr.: 401.584
Raumhöhe: 2.28 m

8 Fläche: 46.0 m²
Lagerflächen-Nr.: 401.583
Raumhöhe: 2.28 m


9 Fläche: 39.0 m²
Lagerflächen-Nr.: 401.582
Raumhöhe: 2.28 m

10 Fläche: 12.0 m²
Lagerflächen-Nr.: 401.585
Raumhöhe: 2.28 m

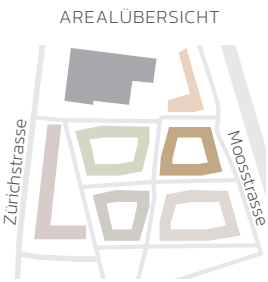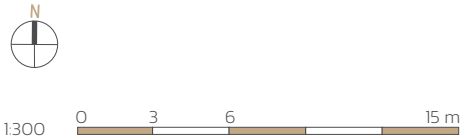

Alle Angaben sind Circaangaben. Änderungen bleiben vorbehalten.






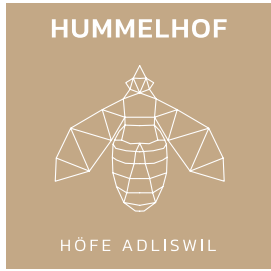

TIEFGARAGE

2. Untergeschoss

64 Einstellplätze

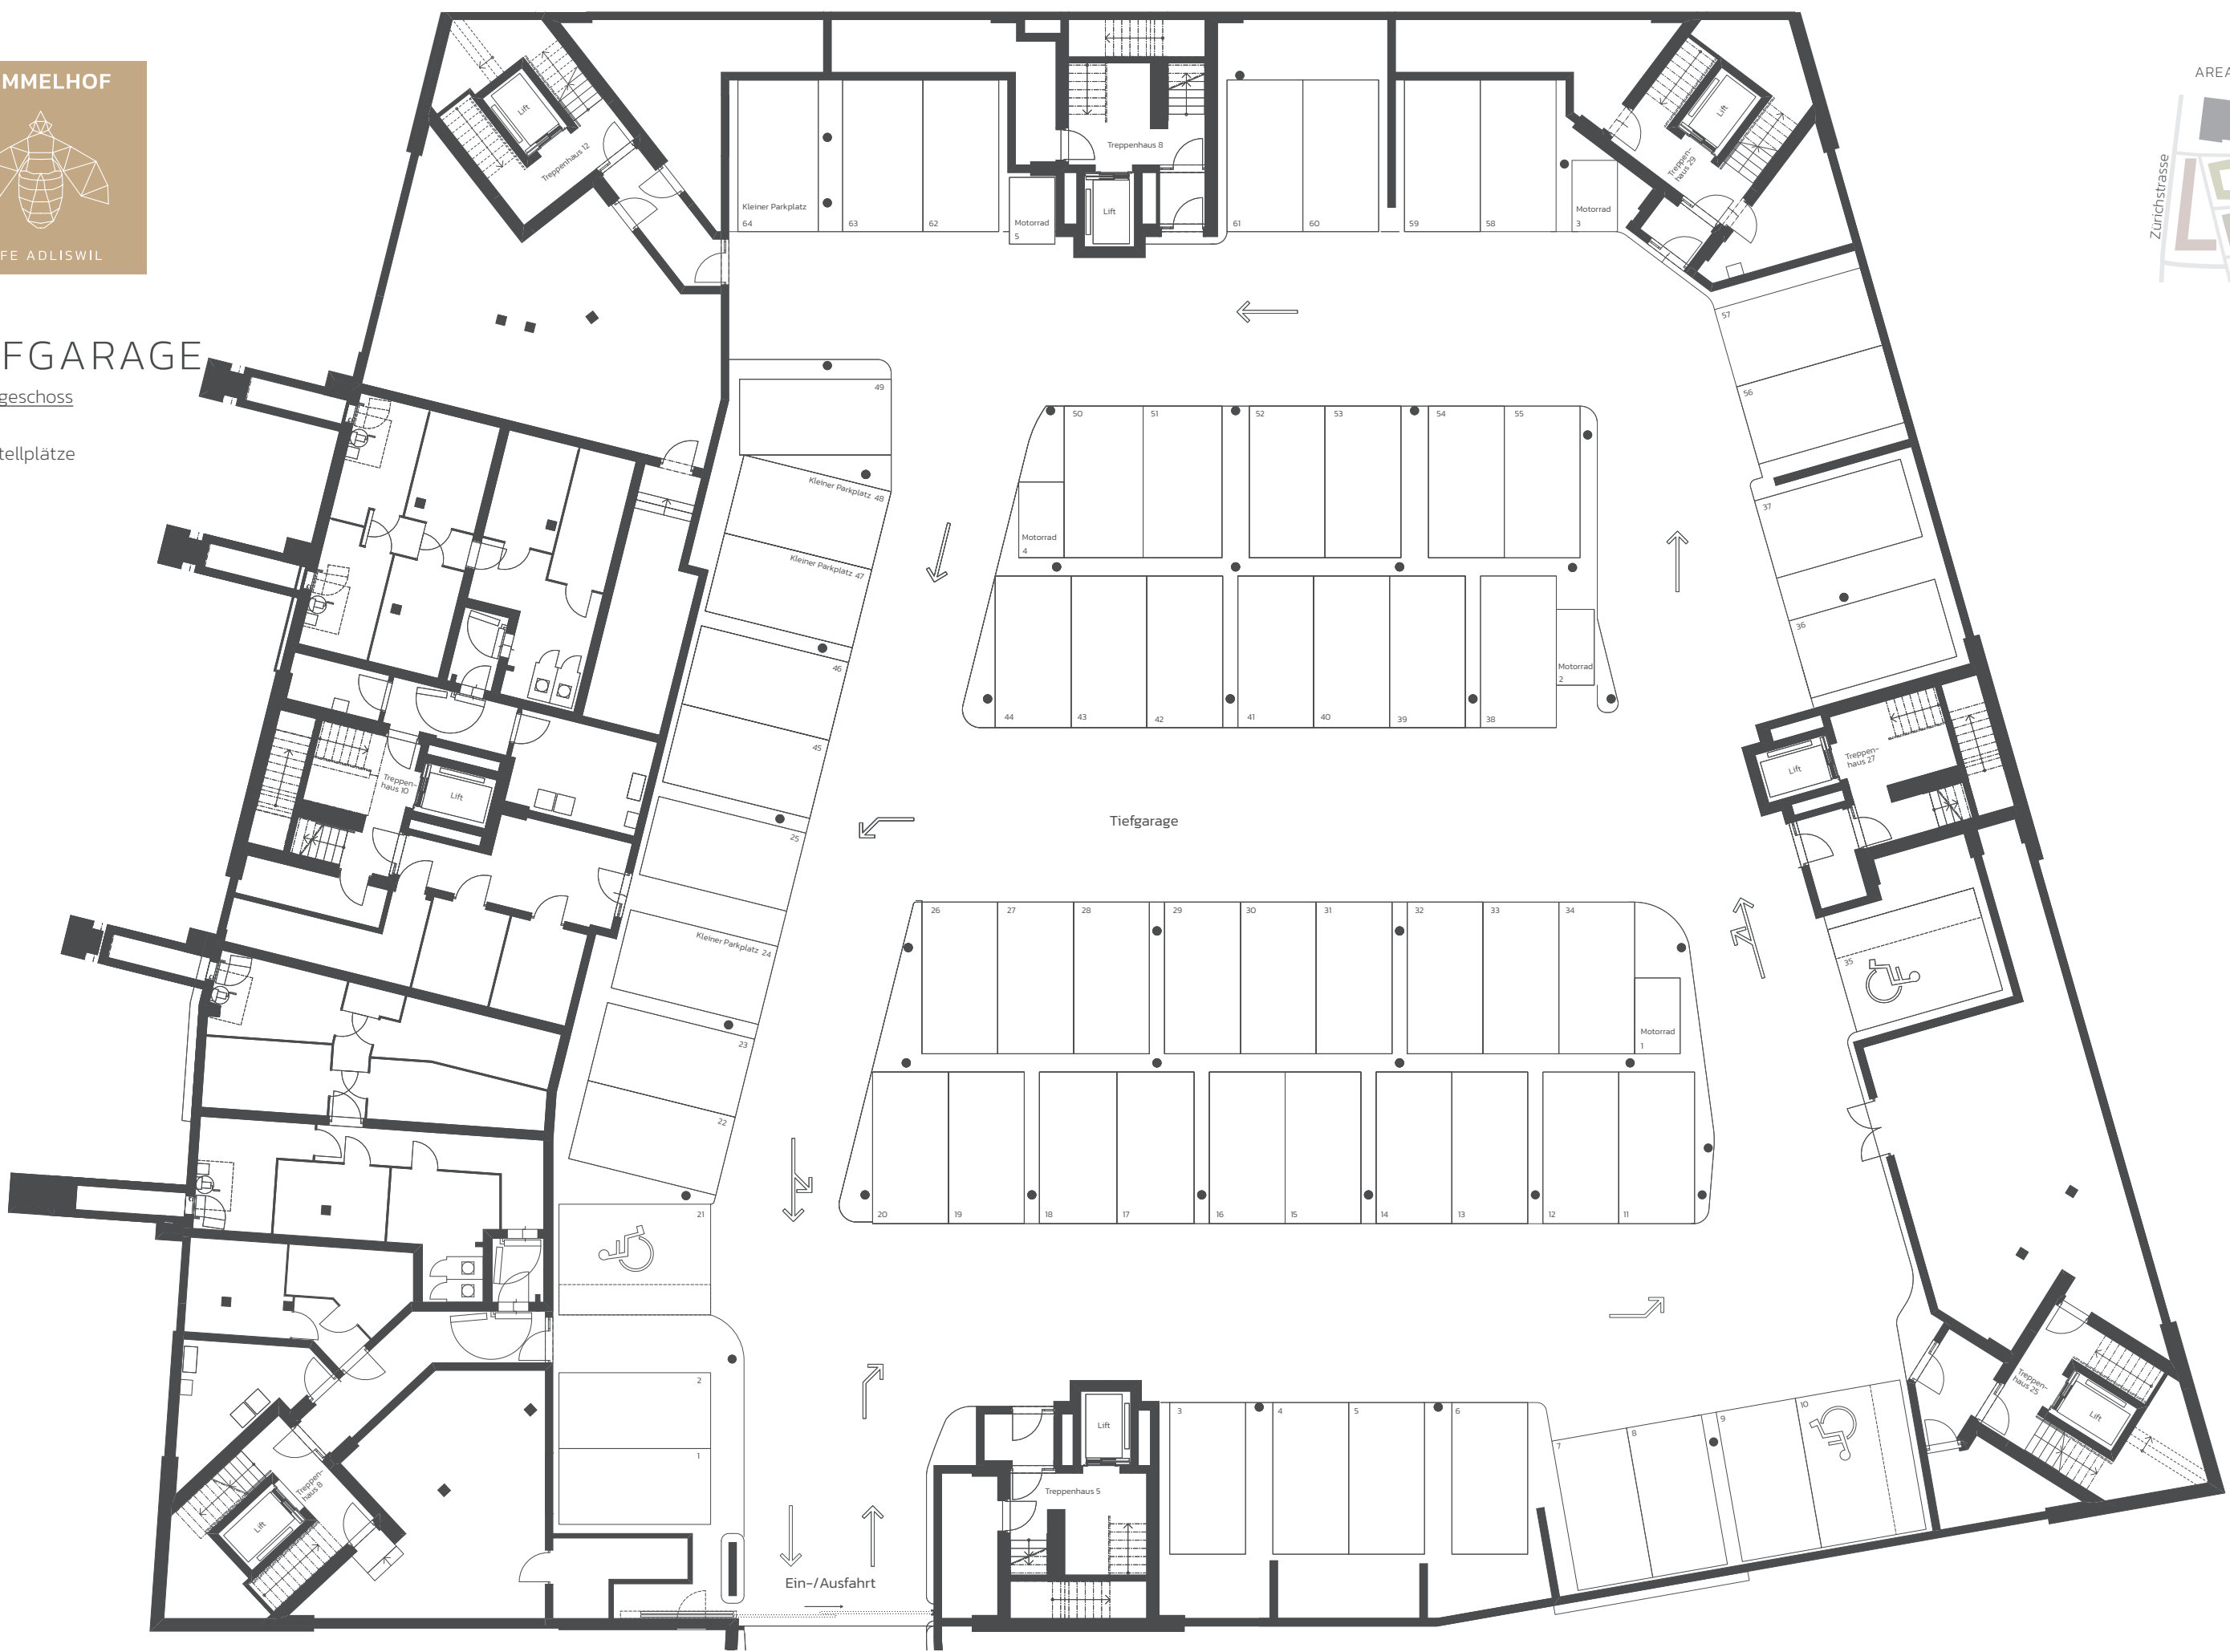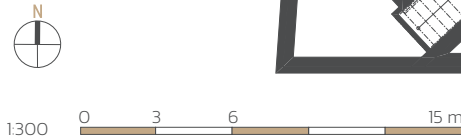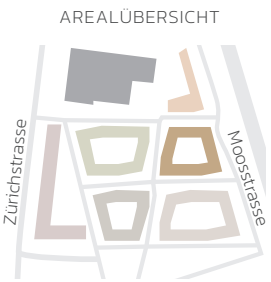

Alle Angaben sind Circaangaben. Änderungen bleiben vorbehalten.



www.höfe-adliswil.ch